

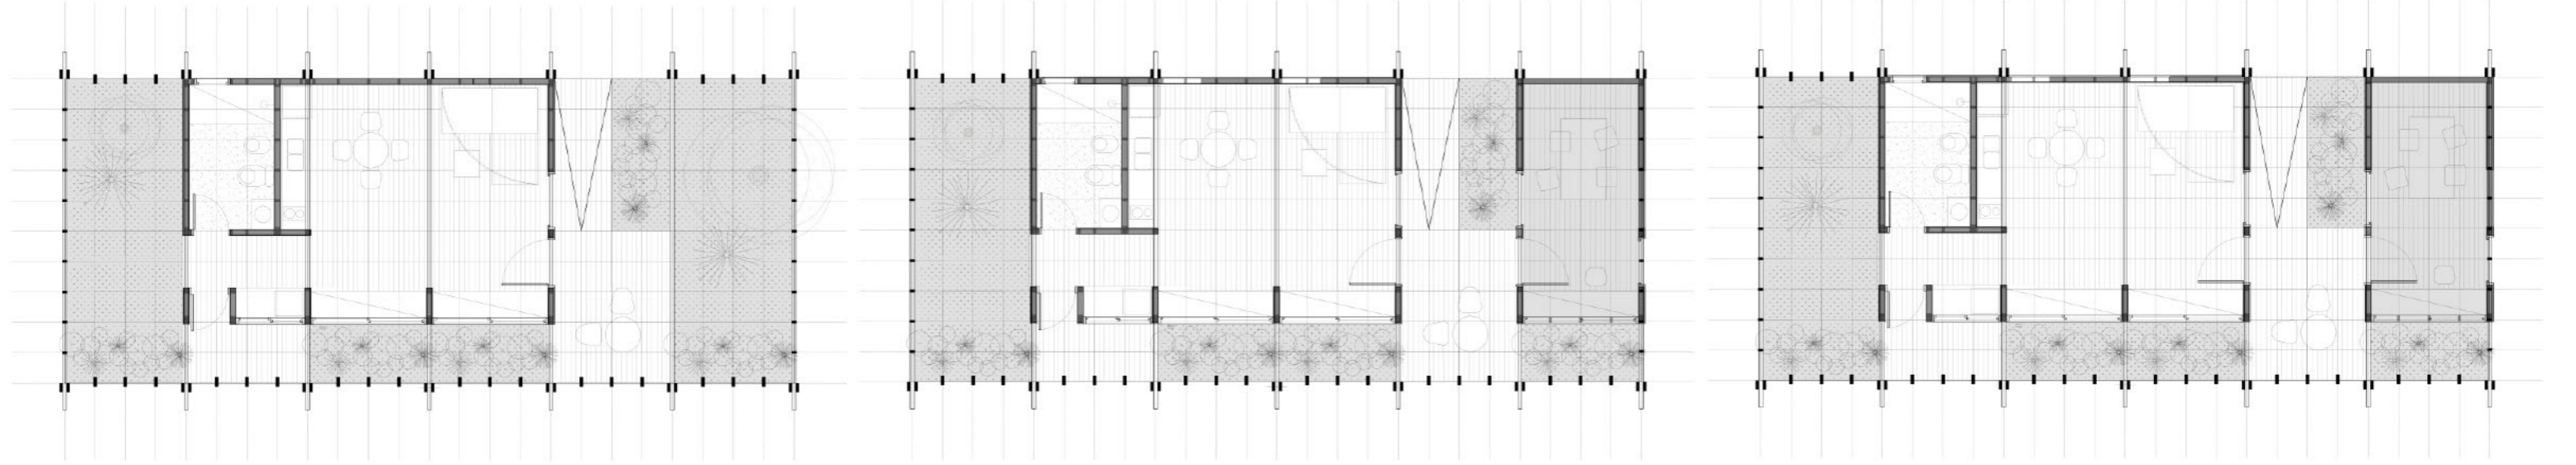


ETAPA 1

ETAPA 2


ETAPA 3

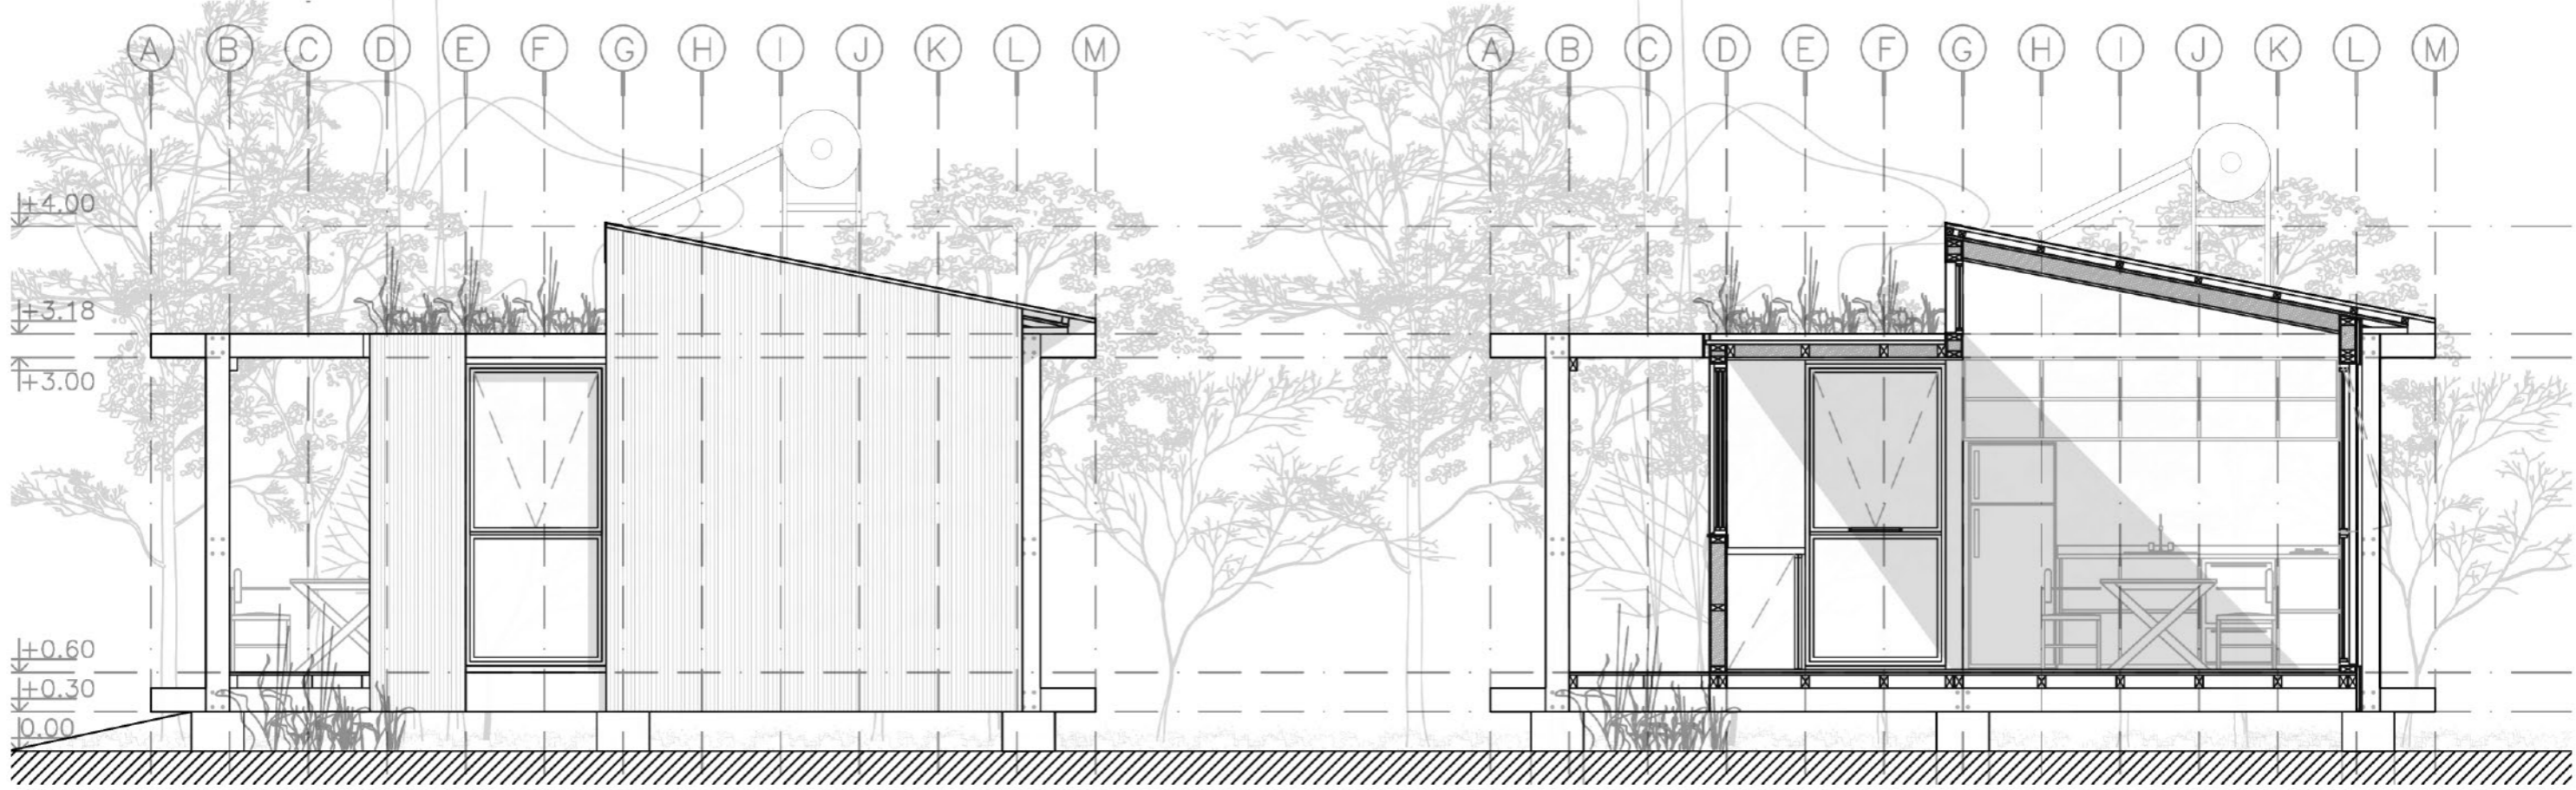

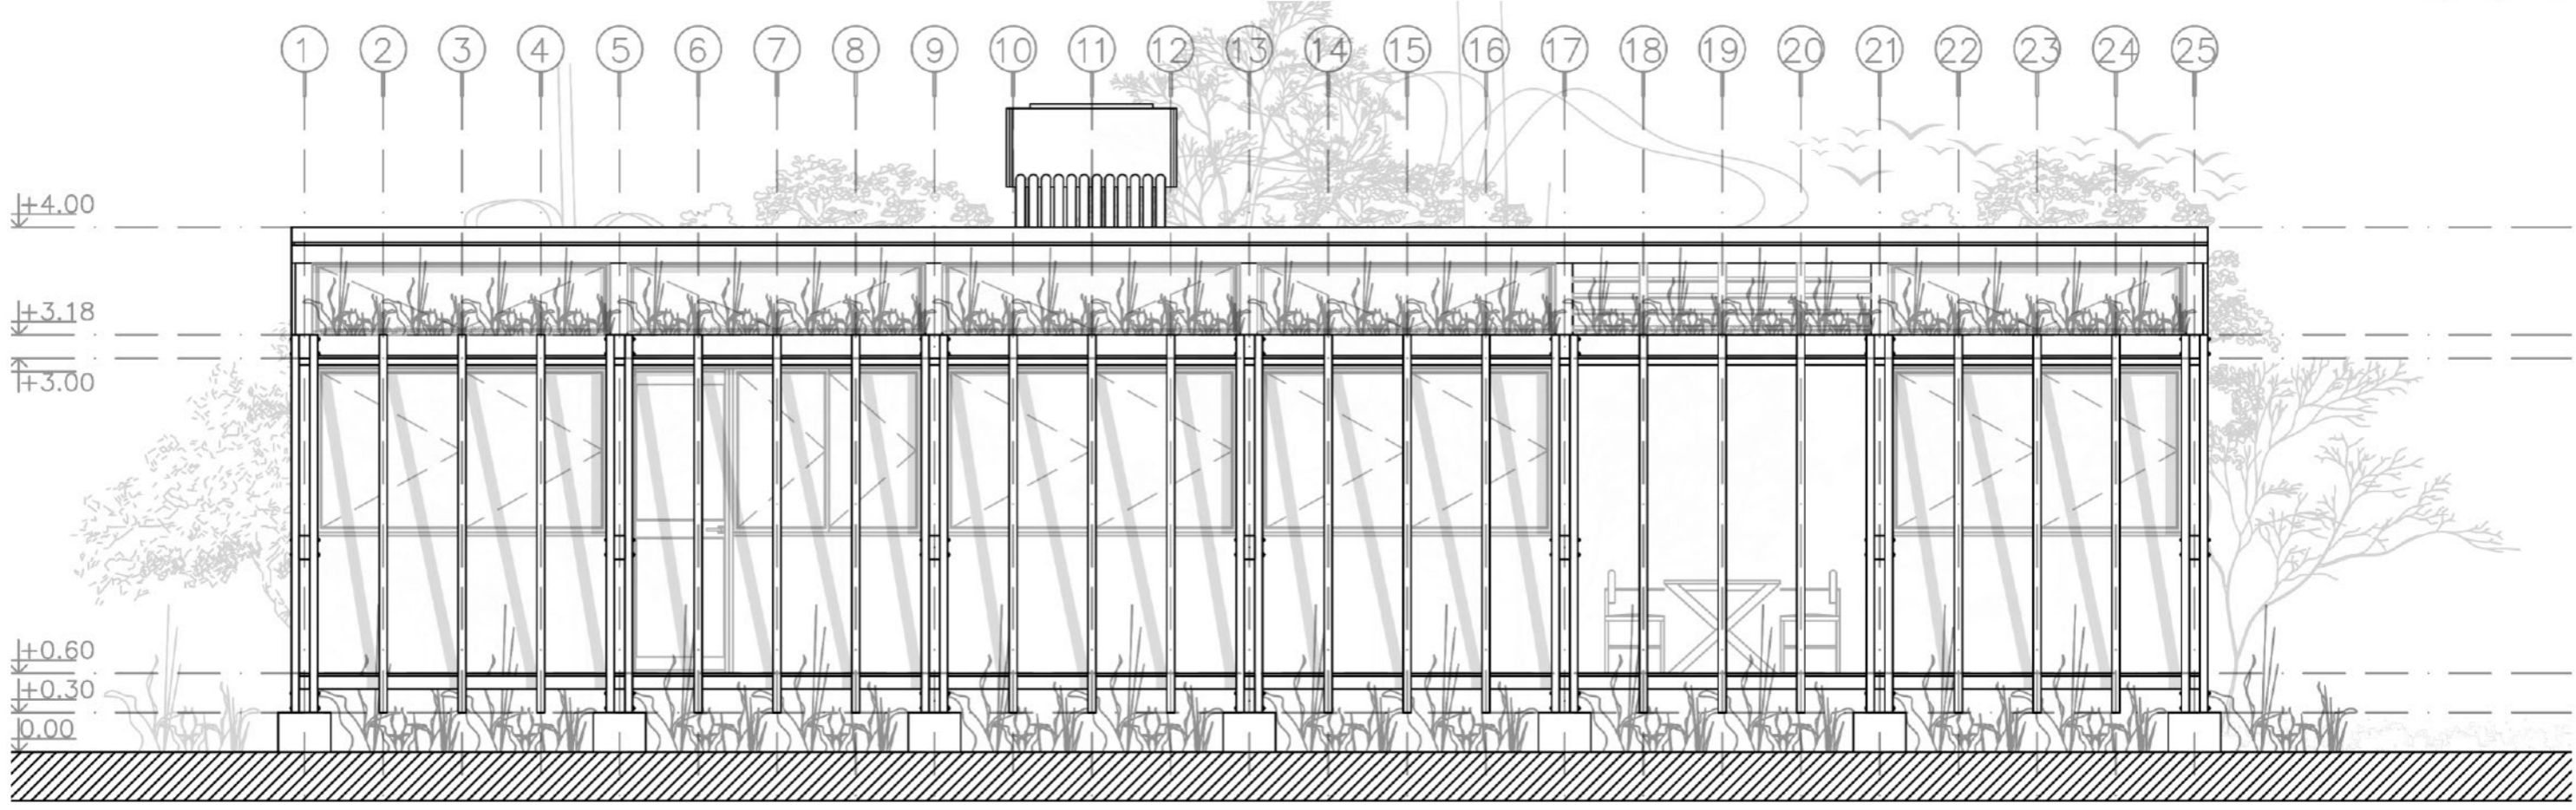




PLANTA 1.25

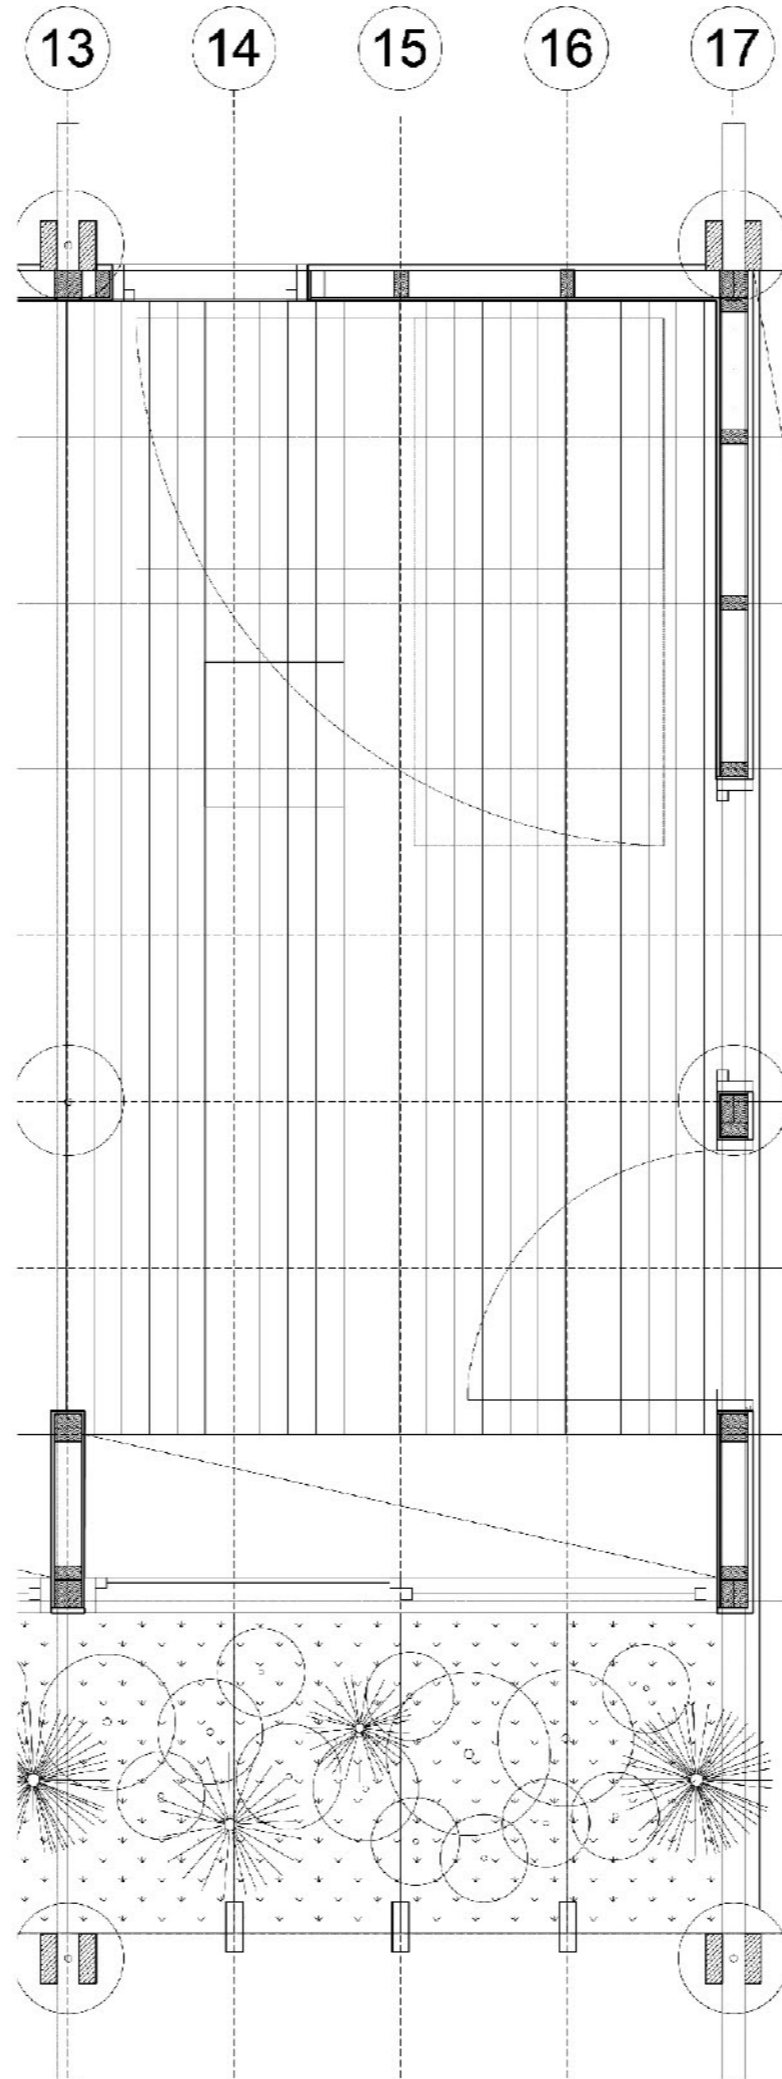


CORTE 1.25


Ae815 - Ln°3

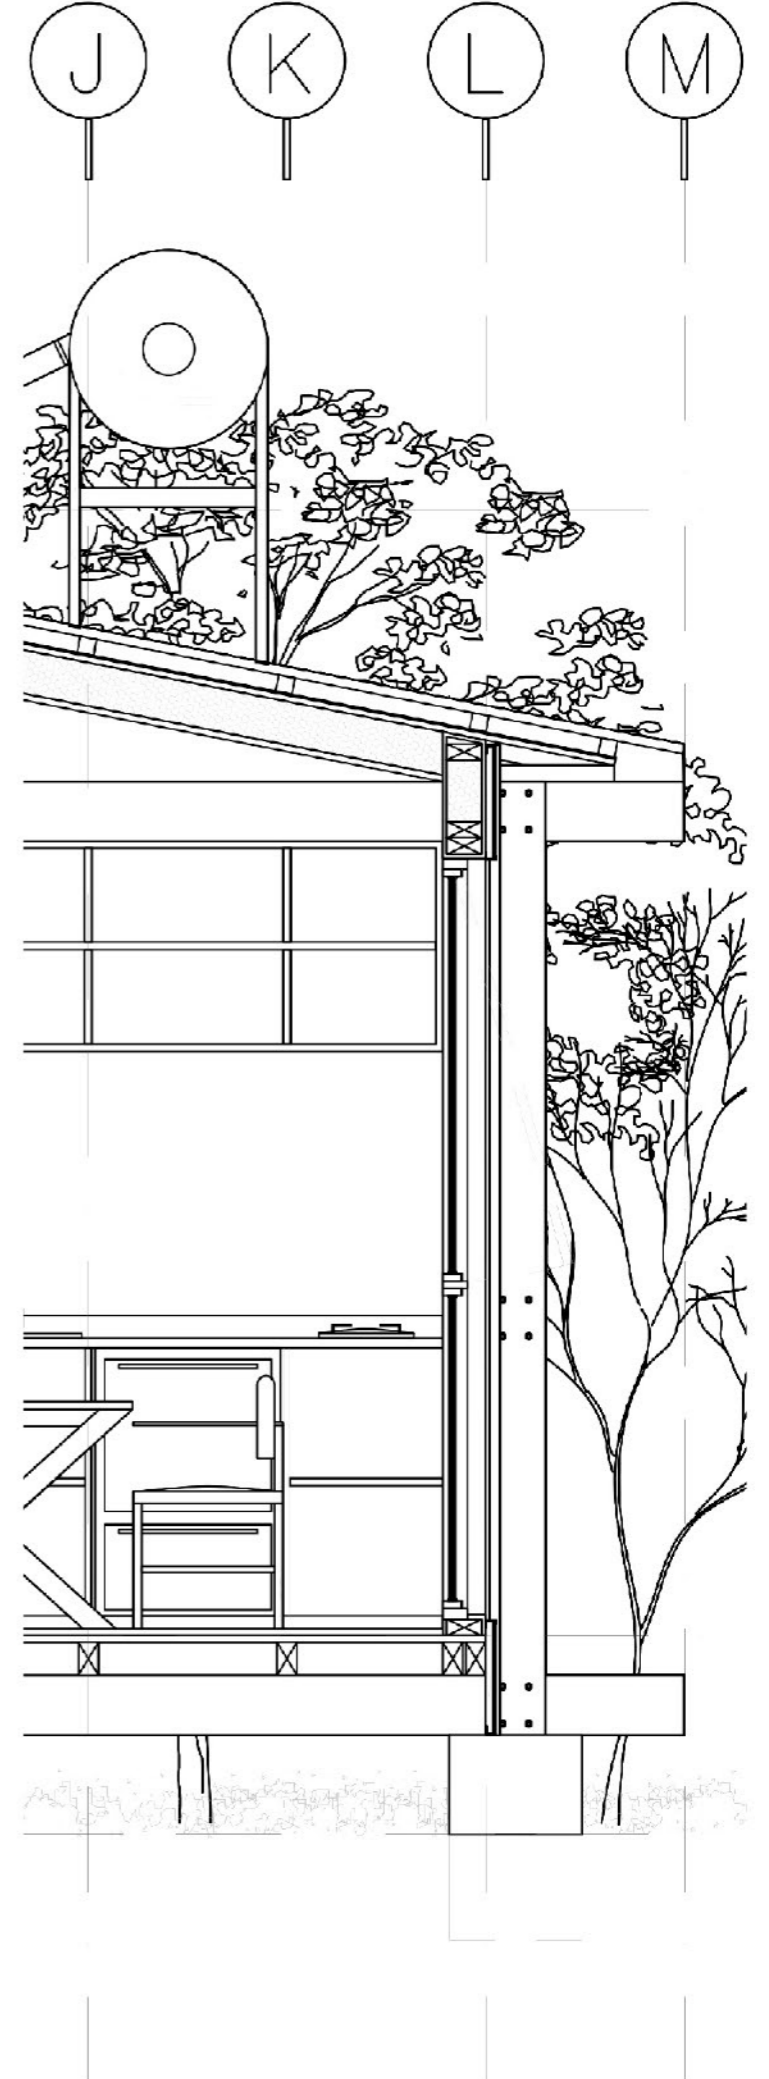


Etapa 1

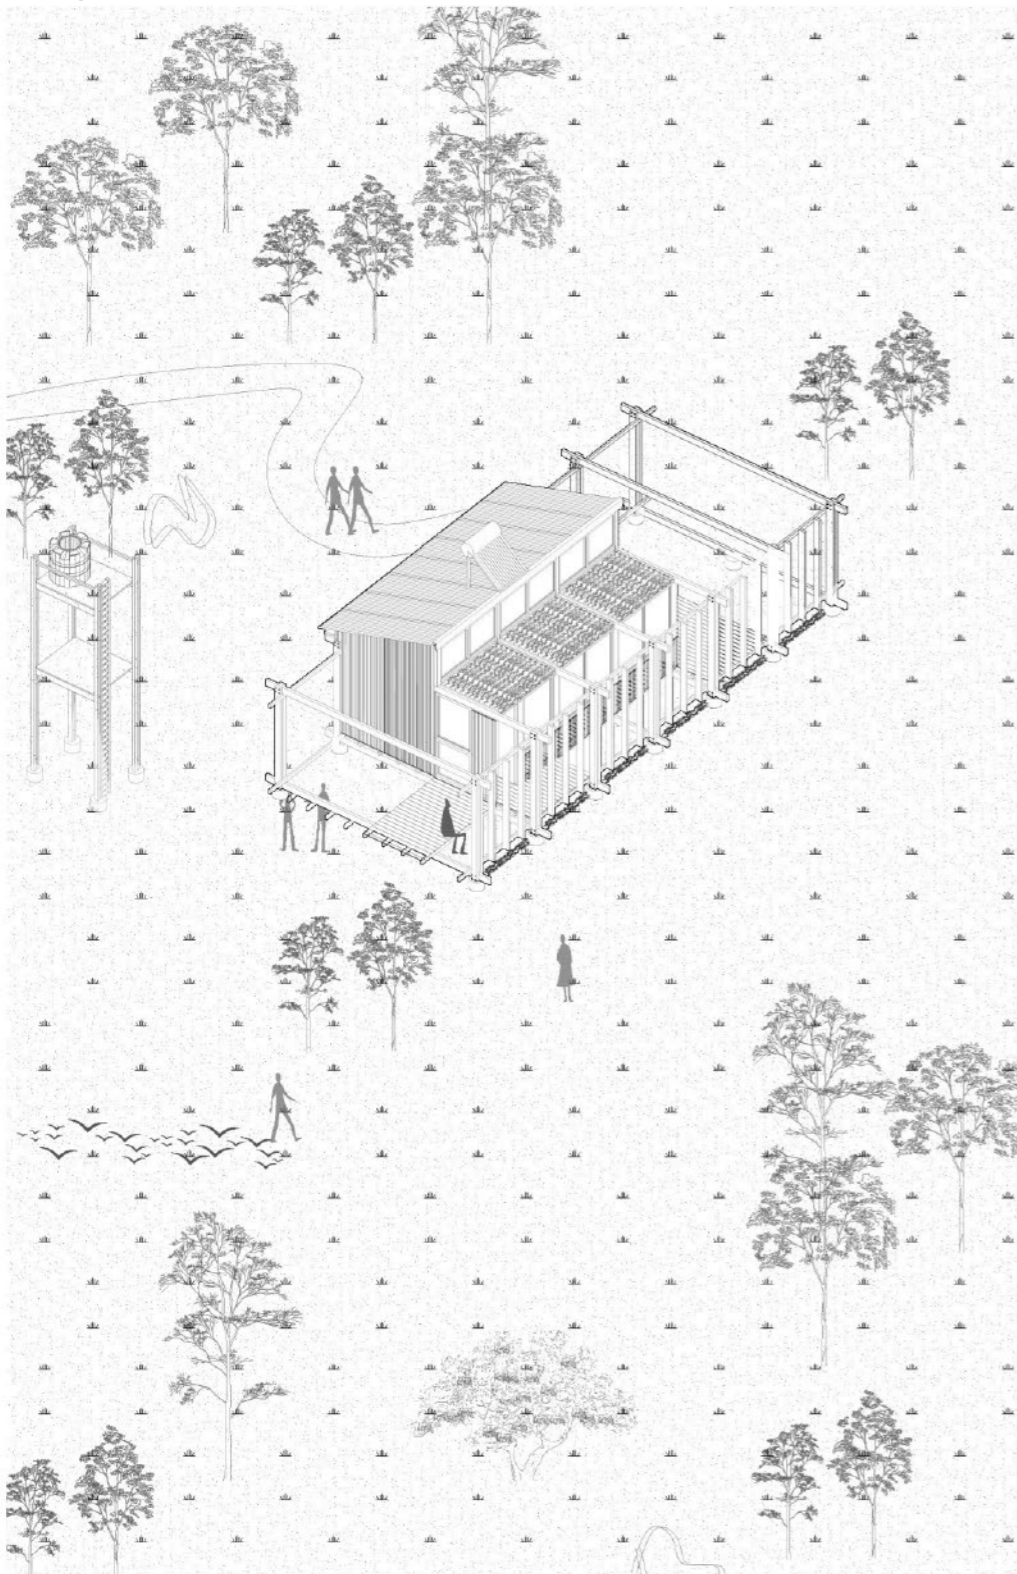

Etapa 2

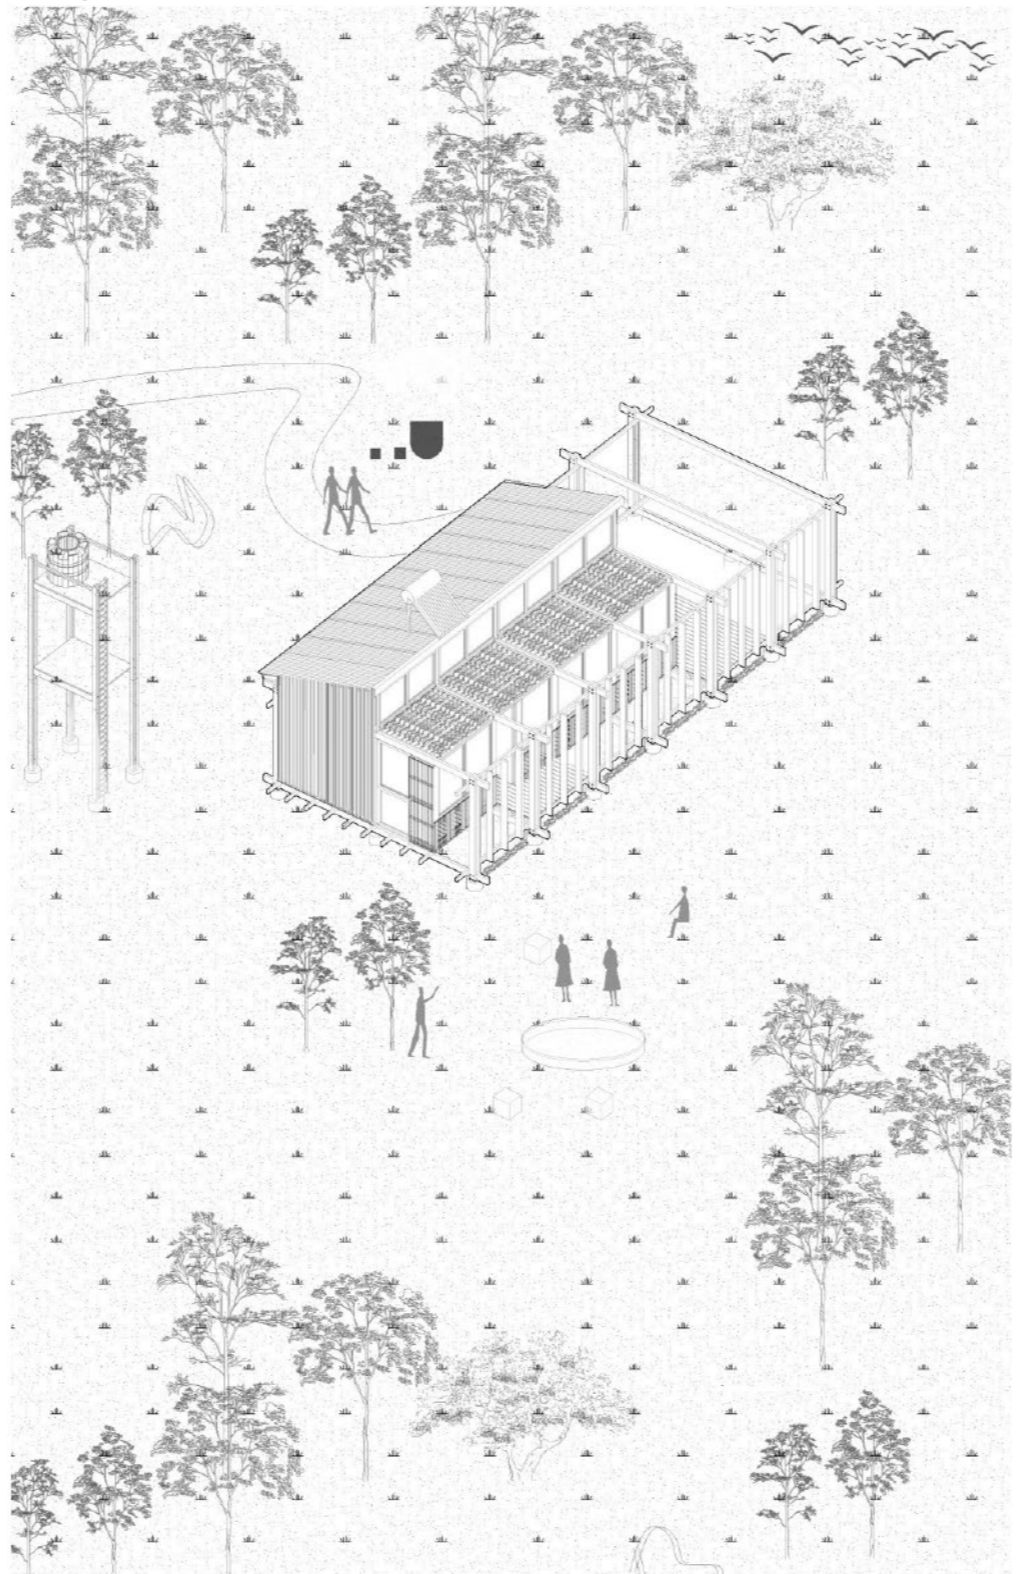

Etapa 3

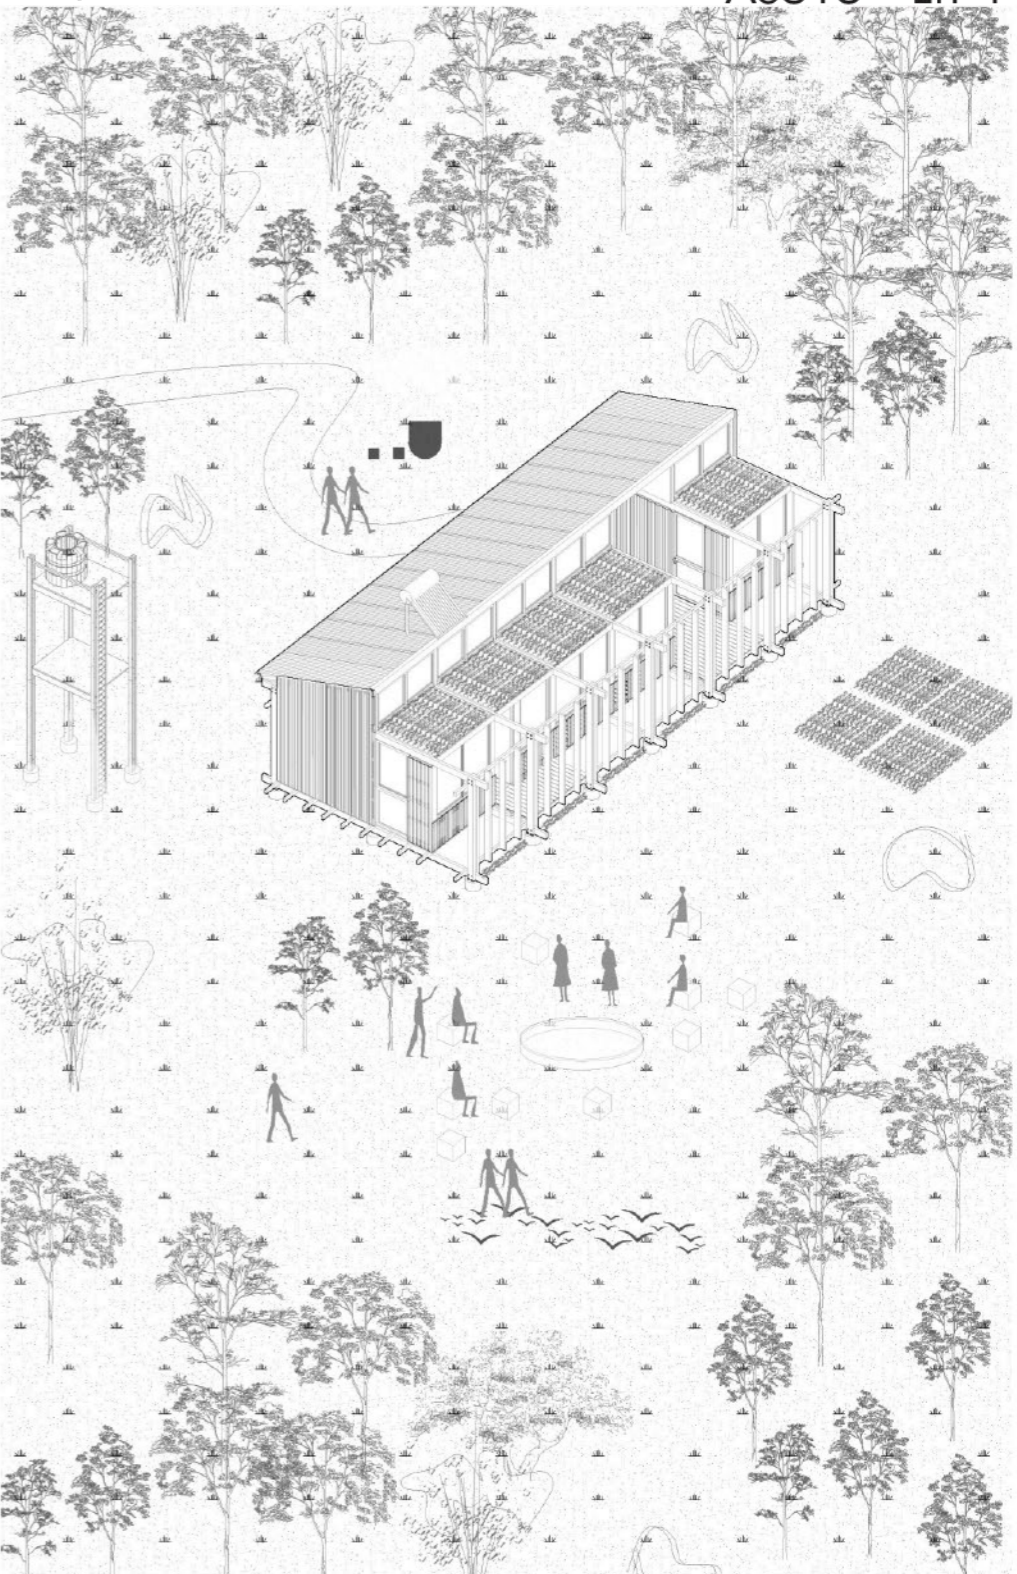


Ae815 - Ln°4




Desarrollo tecnológico


Momento 1

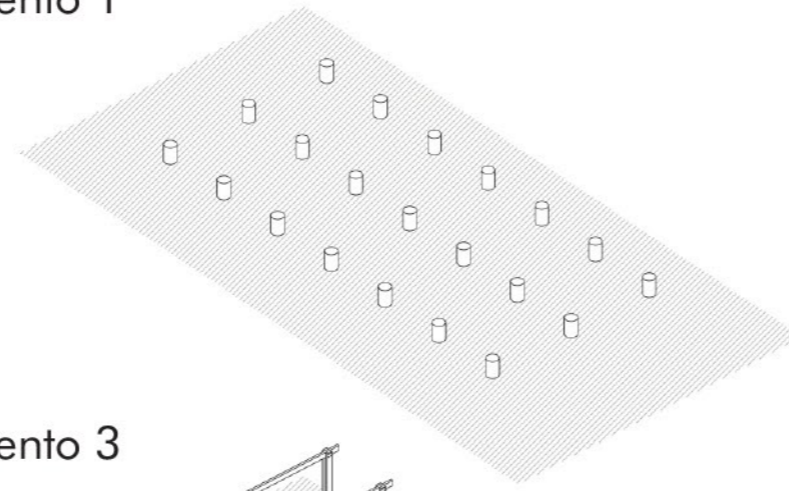


Momento 2

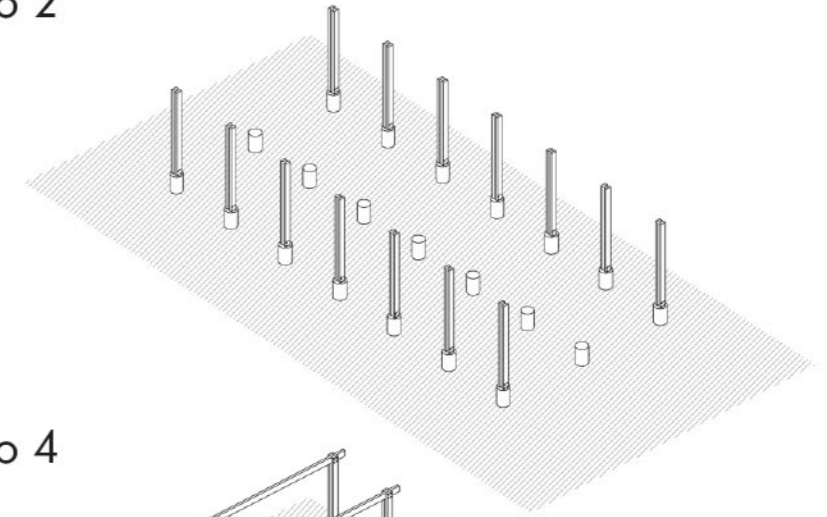


Momento 3

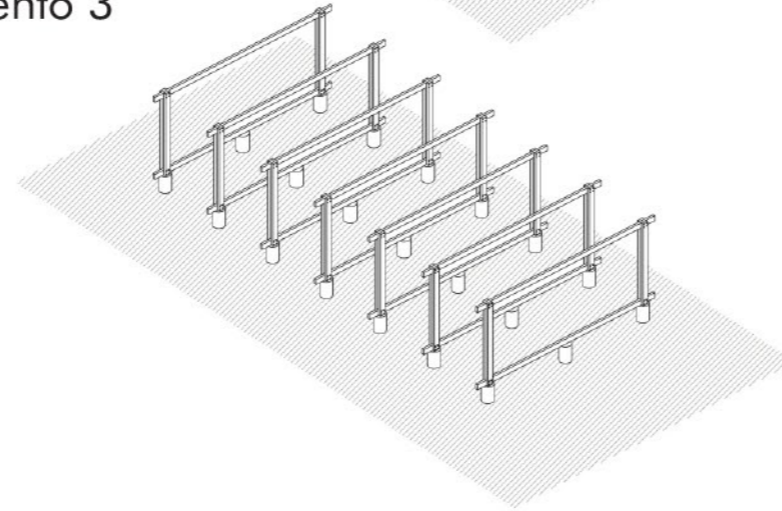


Momento 4

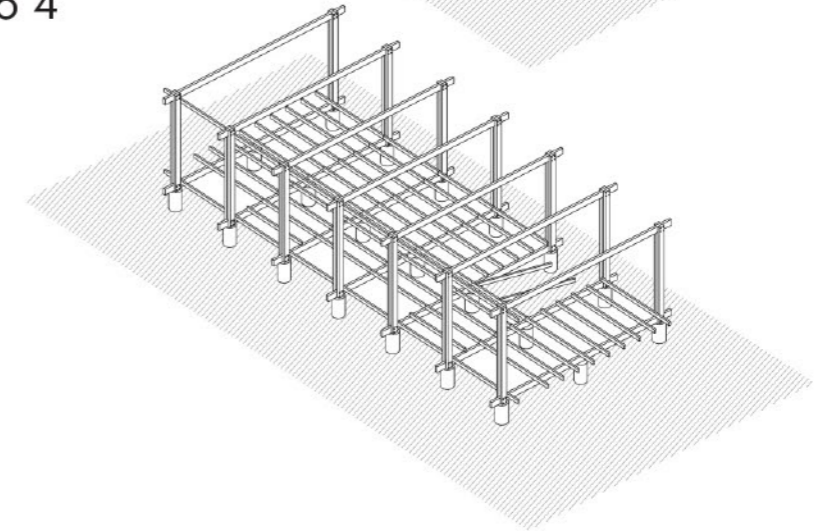


Momento 5

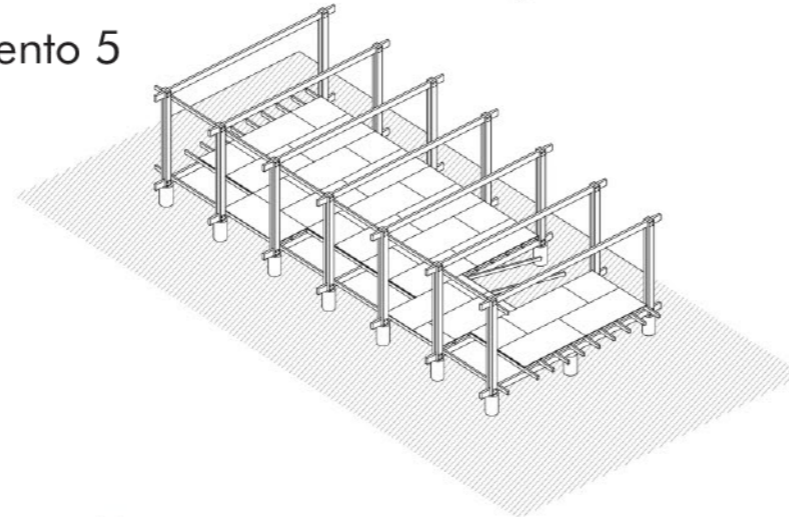

Momento 6

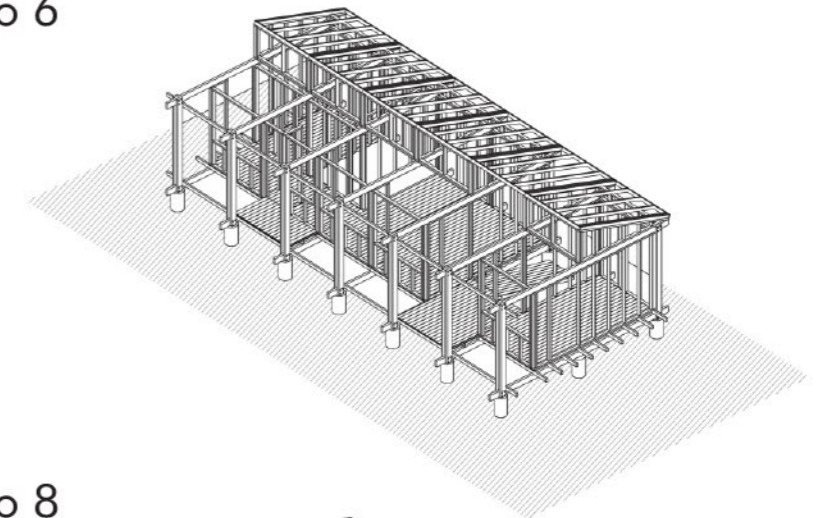

Momento 7

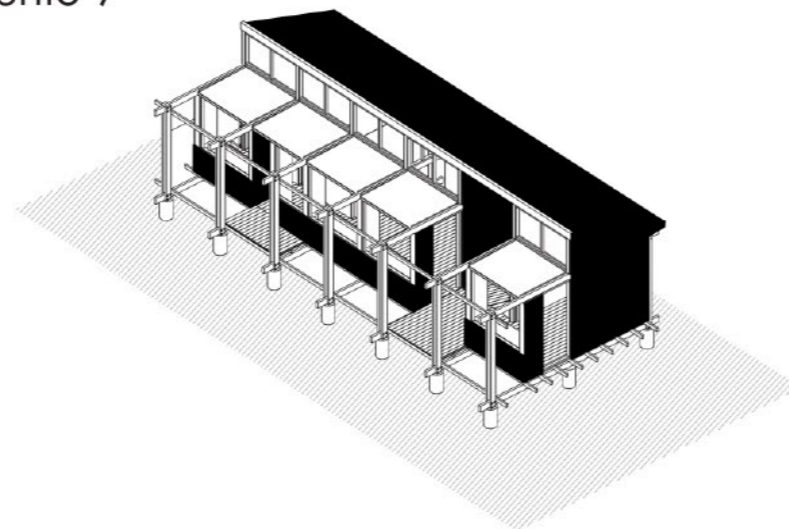

Momento 8

