


# CONCURSO ANTEPROYECTO "PARQUE DE LA CIUDAD"

PARQUE URBANO Y CENTRO DE CAPACITACION + PRODUCCIÓN DE MÚSICA

## PLAN DE RENOVACIÓN DEL ESPACIO PÚBLICO EN COMODORO RIVADAVIA RECUPERACIÓN Y REVITALIZACIÓN DE BARRIOS

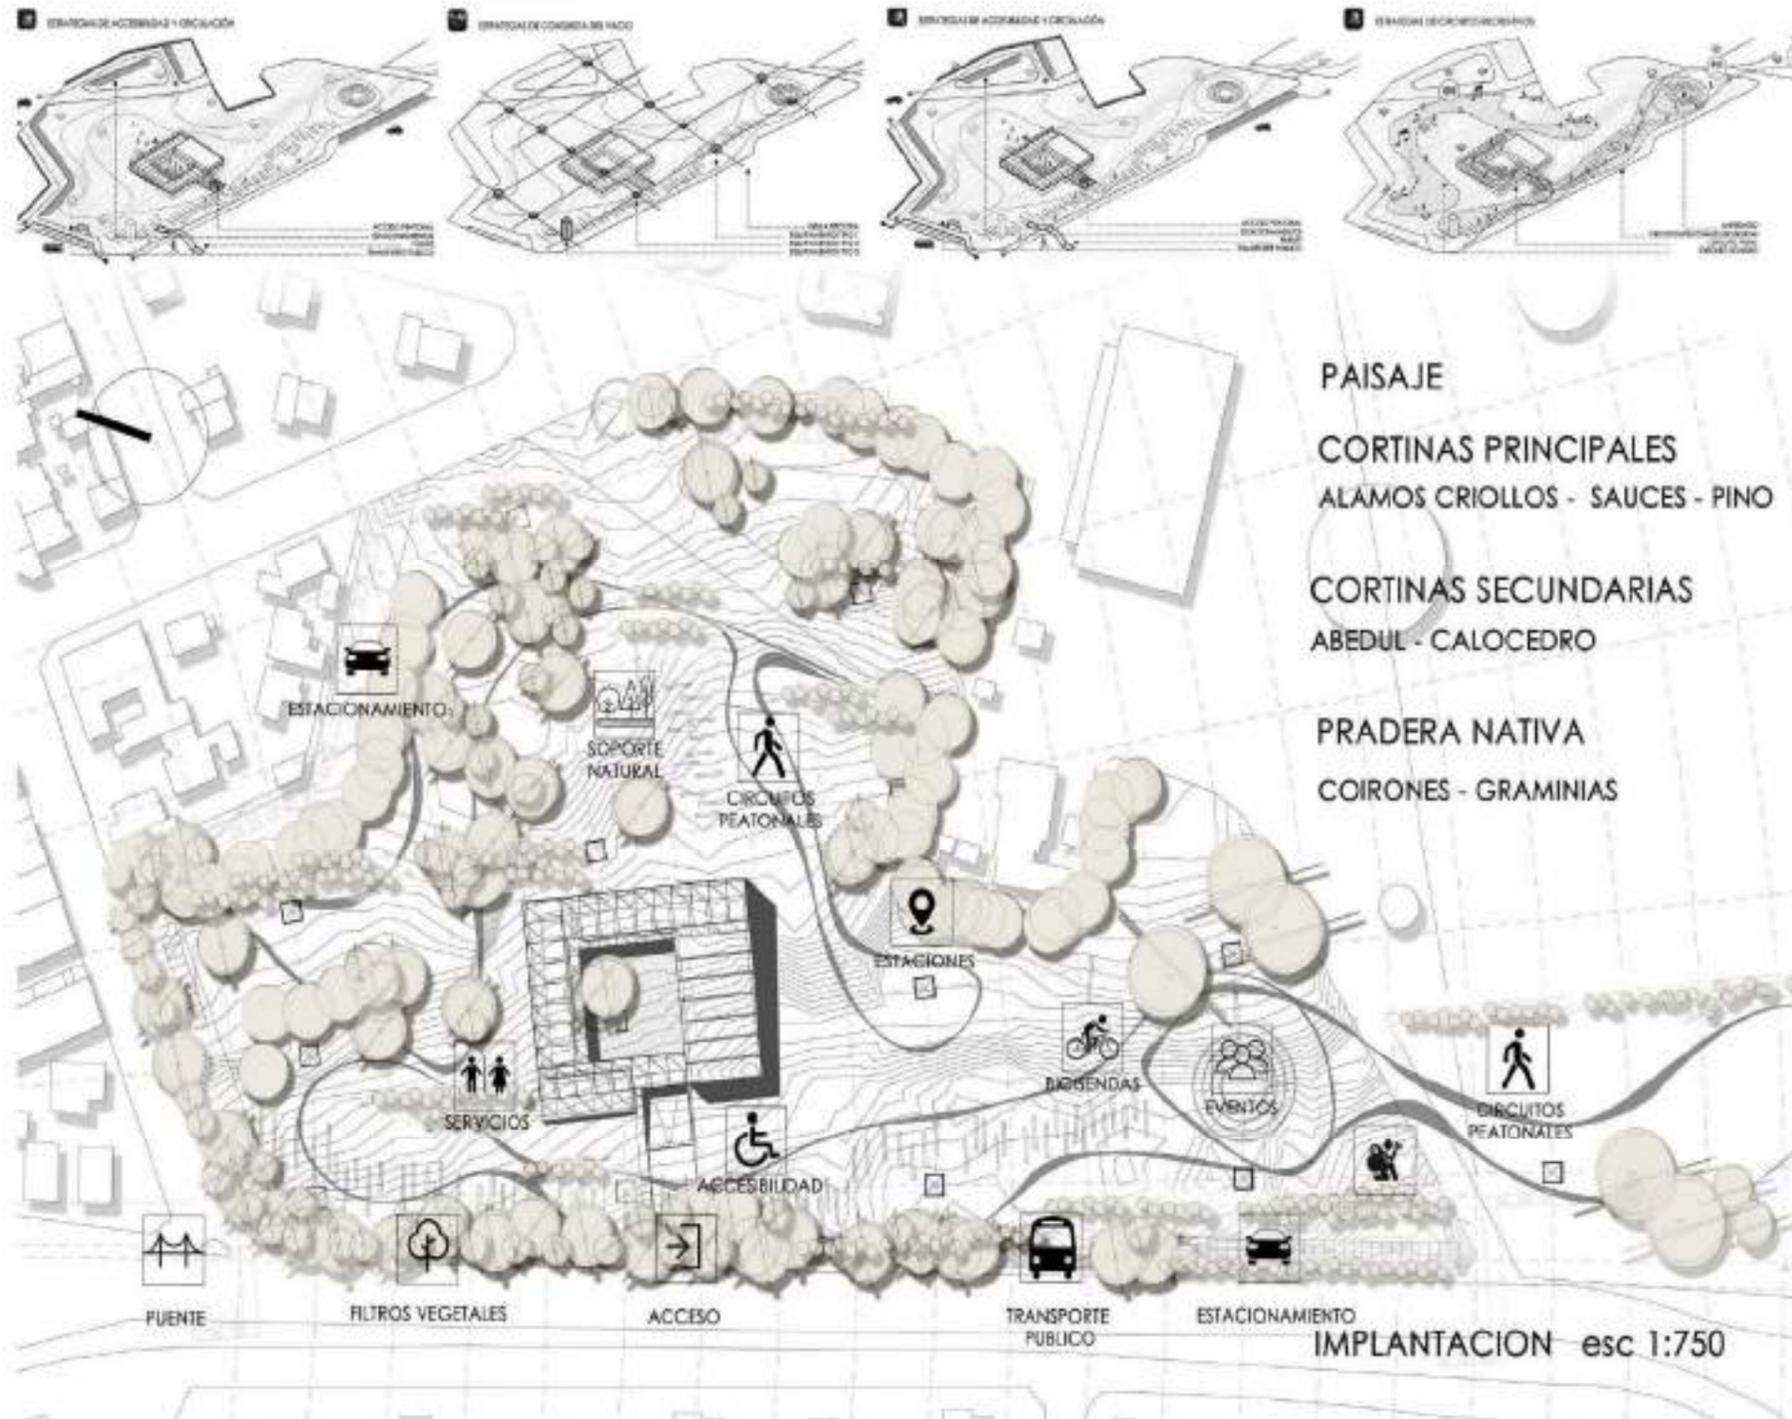

### 3er Premio –

Arq. MARCELA ORCAJE (CAPBA 18017)

Arq. GONZALO PEREZ (CAPBA 18016)

Colaboradores:

Fernando Urquiola

Arq. Sofía Galdos

Arq. Patricio Munguia

Florencia Santillan

Arq. Leticia Marinelli

Ayelen Soldevia de Diaz

**Critica del Jurado**


**ID56391- 3er Premio**

El proyecto del parque se organiza a partir de un edificio patio ubicado en el centro del predio y a partir del cual se reparten las áreas y sectores con mucho cuidado y con el criterio de constituir un ámbito de carácter regional. El edificio patio resulta una propuesta de notable factura con una resolución con referencias a la cultura arquitectura que se suman a los de la organización del parque. Sin embargo allí aparecen los límites del proyecto ya que las demandas de un parque de la ciudad superan la envergadura de esta propuesta.

# CONCURSO ANTEPROYECTO "PARQUE DE LA CIUDAD"

PARQUE URBANO Y CENTRO DE CAPACITACION + PRODUCCIÓN DE MÚSICA

PLAN DE RENOVACIÓN DEL ESPACIO PÚBLICO EN COMODORO RIVADAVIA  
RECUPERACIÓN Y REVITALIZACIÓN DE BARRIOS

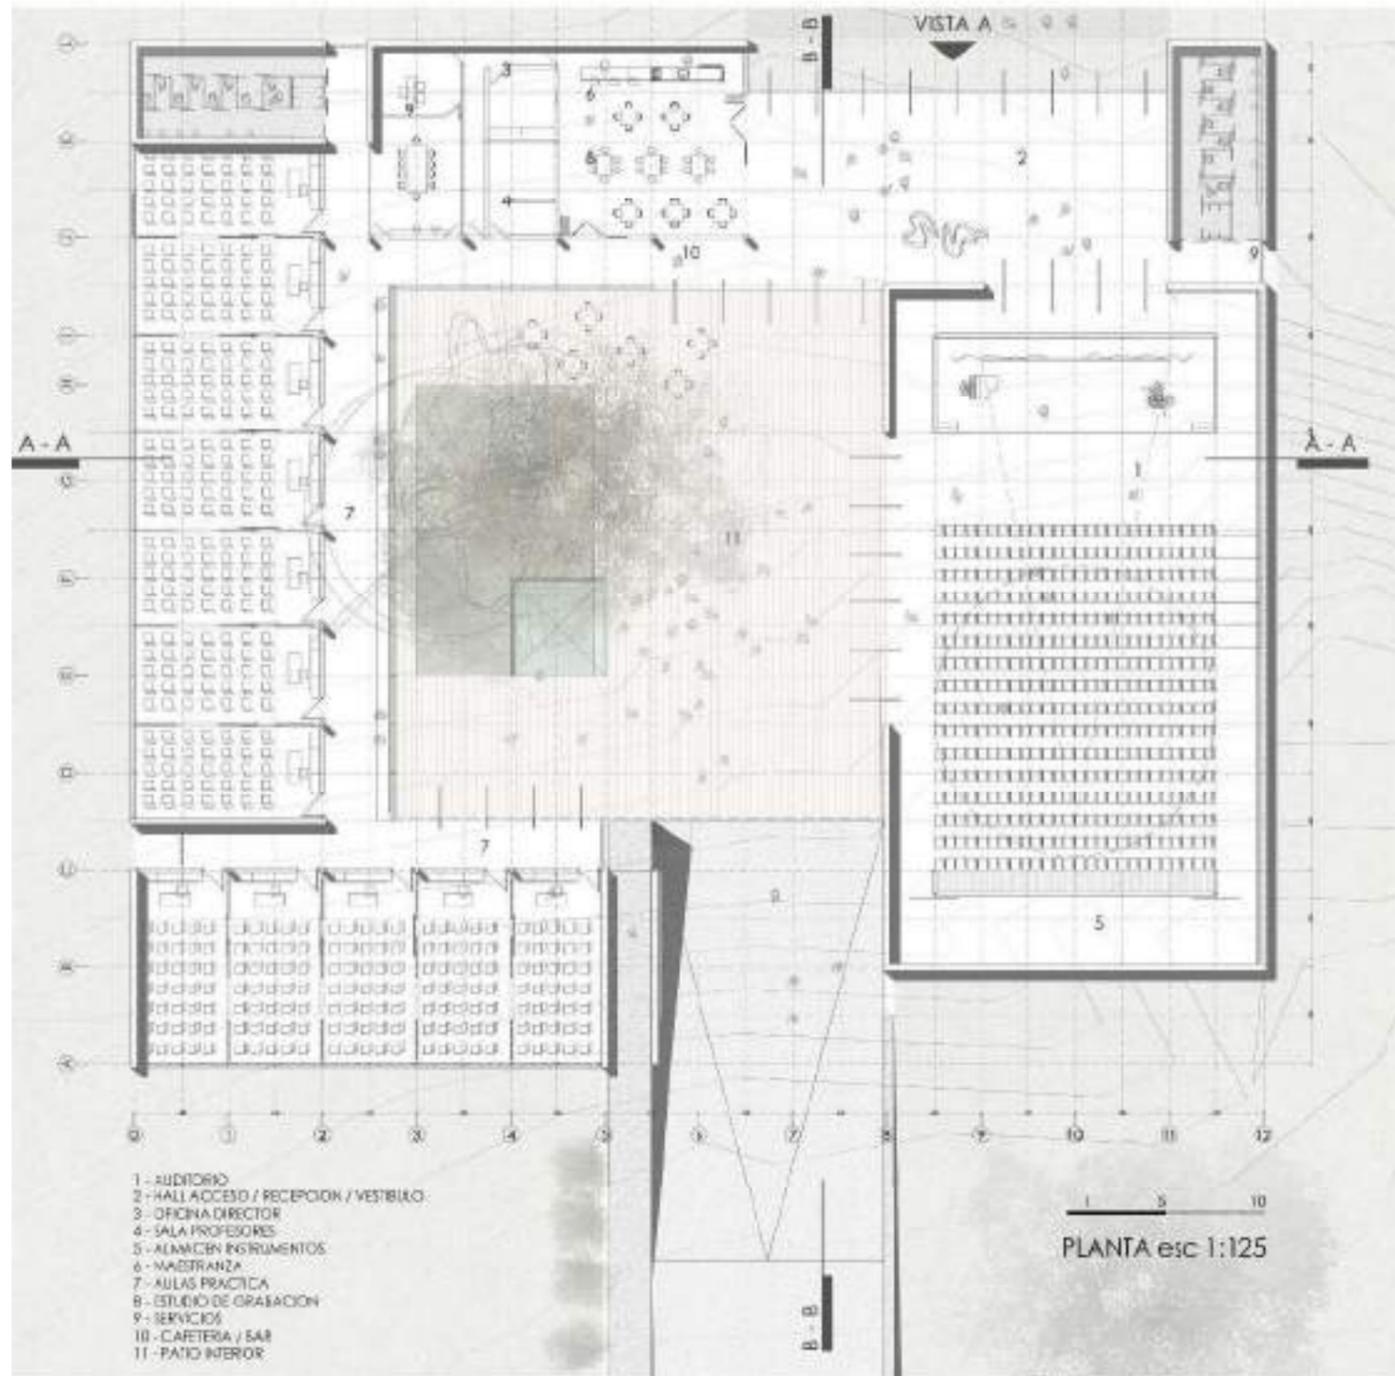

## 3er Premio –

Arq. MARCELA ORCAJE (CAPBA 18017)

Arq. GONZALO PEREZ (CAPBA 18016)

Colaboradores:

Fernando Urquiola

Arq. Sofía Galdos

Arq. Patricio Munguia

Florencia Santillan

Arq. Leticia Marinelli

Ayelen Soldevia de Diaz

**Critica del Jurado**


**ID56391- 3er Premio**

El proyecto del parque se organiza a partir de un edificio patio ubicado en el centro del predio y a partir del cual se reparten las áreas y sectores con mucho cuidado y con el criterio de constituir un ámbito de carácter regional. El edificio patio resulta una propuesta de notable factura con una resolución con referencias a la cultura arquitectura que se suman a los de la organización del parque. Sin embargo allí aparecen los límites del proyecto ya que las demandas de un parque de la ciudad superan la envergadura de esta propuesta.

# CONCURSO ANTEPROYECTO "PARQUE DE LA CIUDAD"

PARQUE URBANO Y CENTRO DE CAPACITACION + PRODUCCIÓN DE MÚSICA

PLAN DE RENOVACIÓN DEL ESPACIO PÚBLICO EN COMODORO RIVADAVIA  
RECUPERACIÓN Y REVITALIZACIÓN DE BARRIOS

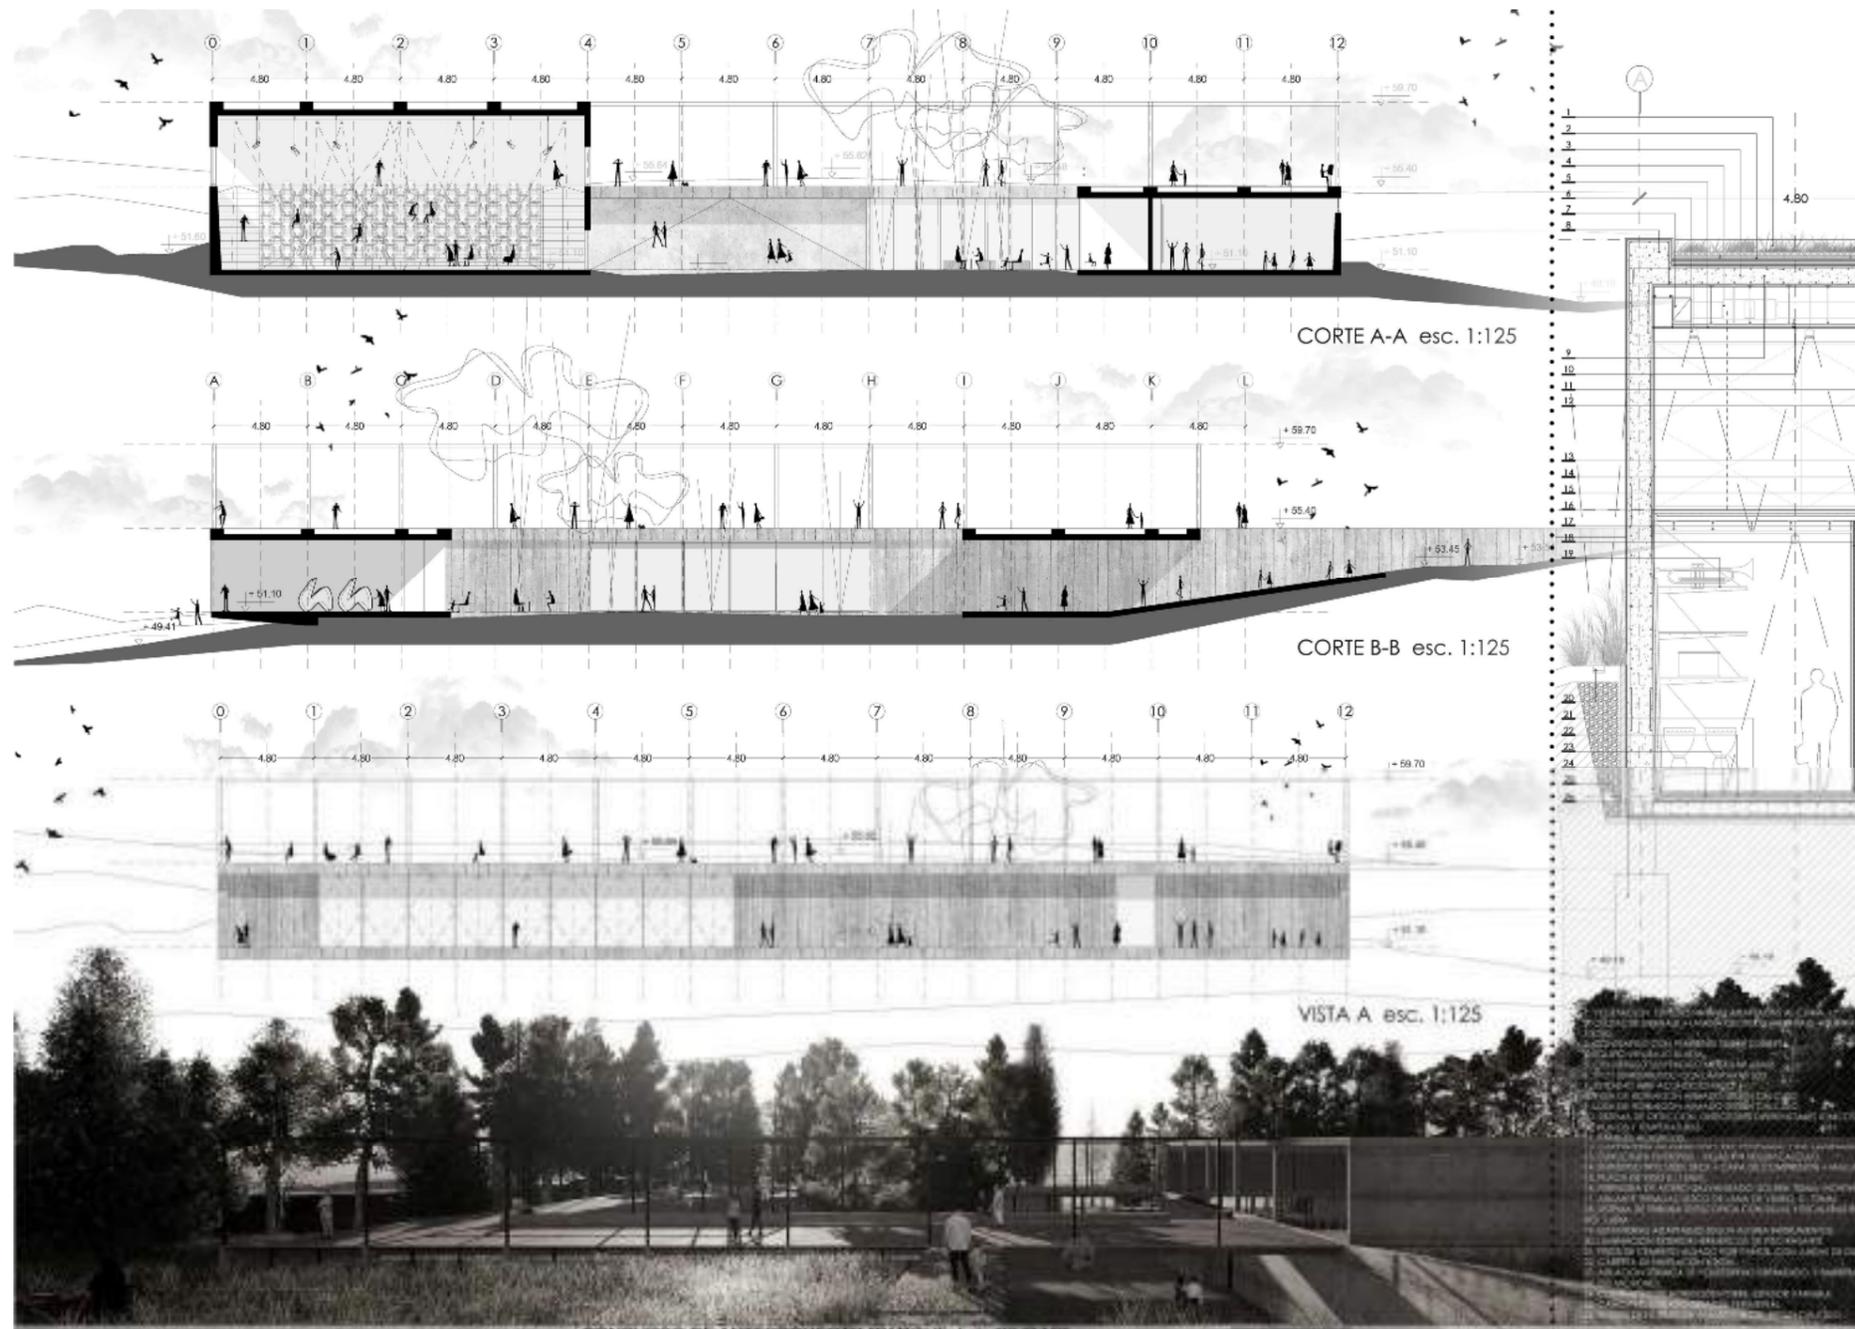

## 3er Premio –

Arq. MARCELA ORCAJE (CAPBA 18017)

Arq. GONZALO PEREZ (CAPBA 18016)

Colaboradores:

Fernando Urquiola

Arq. Sofía Galdos

Arq. Patricio Munguia

Florencia Santillan

Arq. Leticia Marinelli

Ayelen Soldevia de Diaz

**Critica del Jurado**

**ID56391- 3er Premio**

El proyecto del parque se organiza a partir de un edificio patio ubicado en el centro del predio y a partir del cual se reparten las áreas y sectores con mucho cuidado y con el criterio de constituir un ámbito de carácter regional. El edificio patio resulta una propuesta de notable factura con una resolución con referencias a la cultura arquitectura que se suman a los de la organización del parque. Sin embargo allí aparecen los límites del proyecto ya que las demandas de un parque de la ciudad superan la envergadura de esta propuesta.