



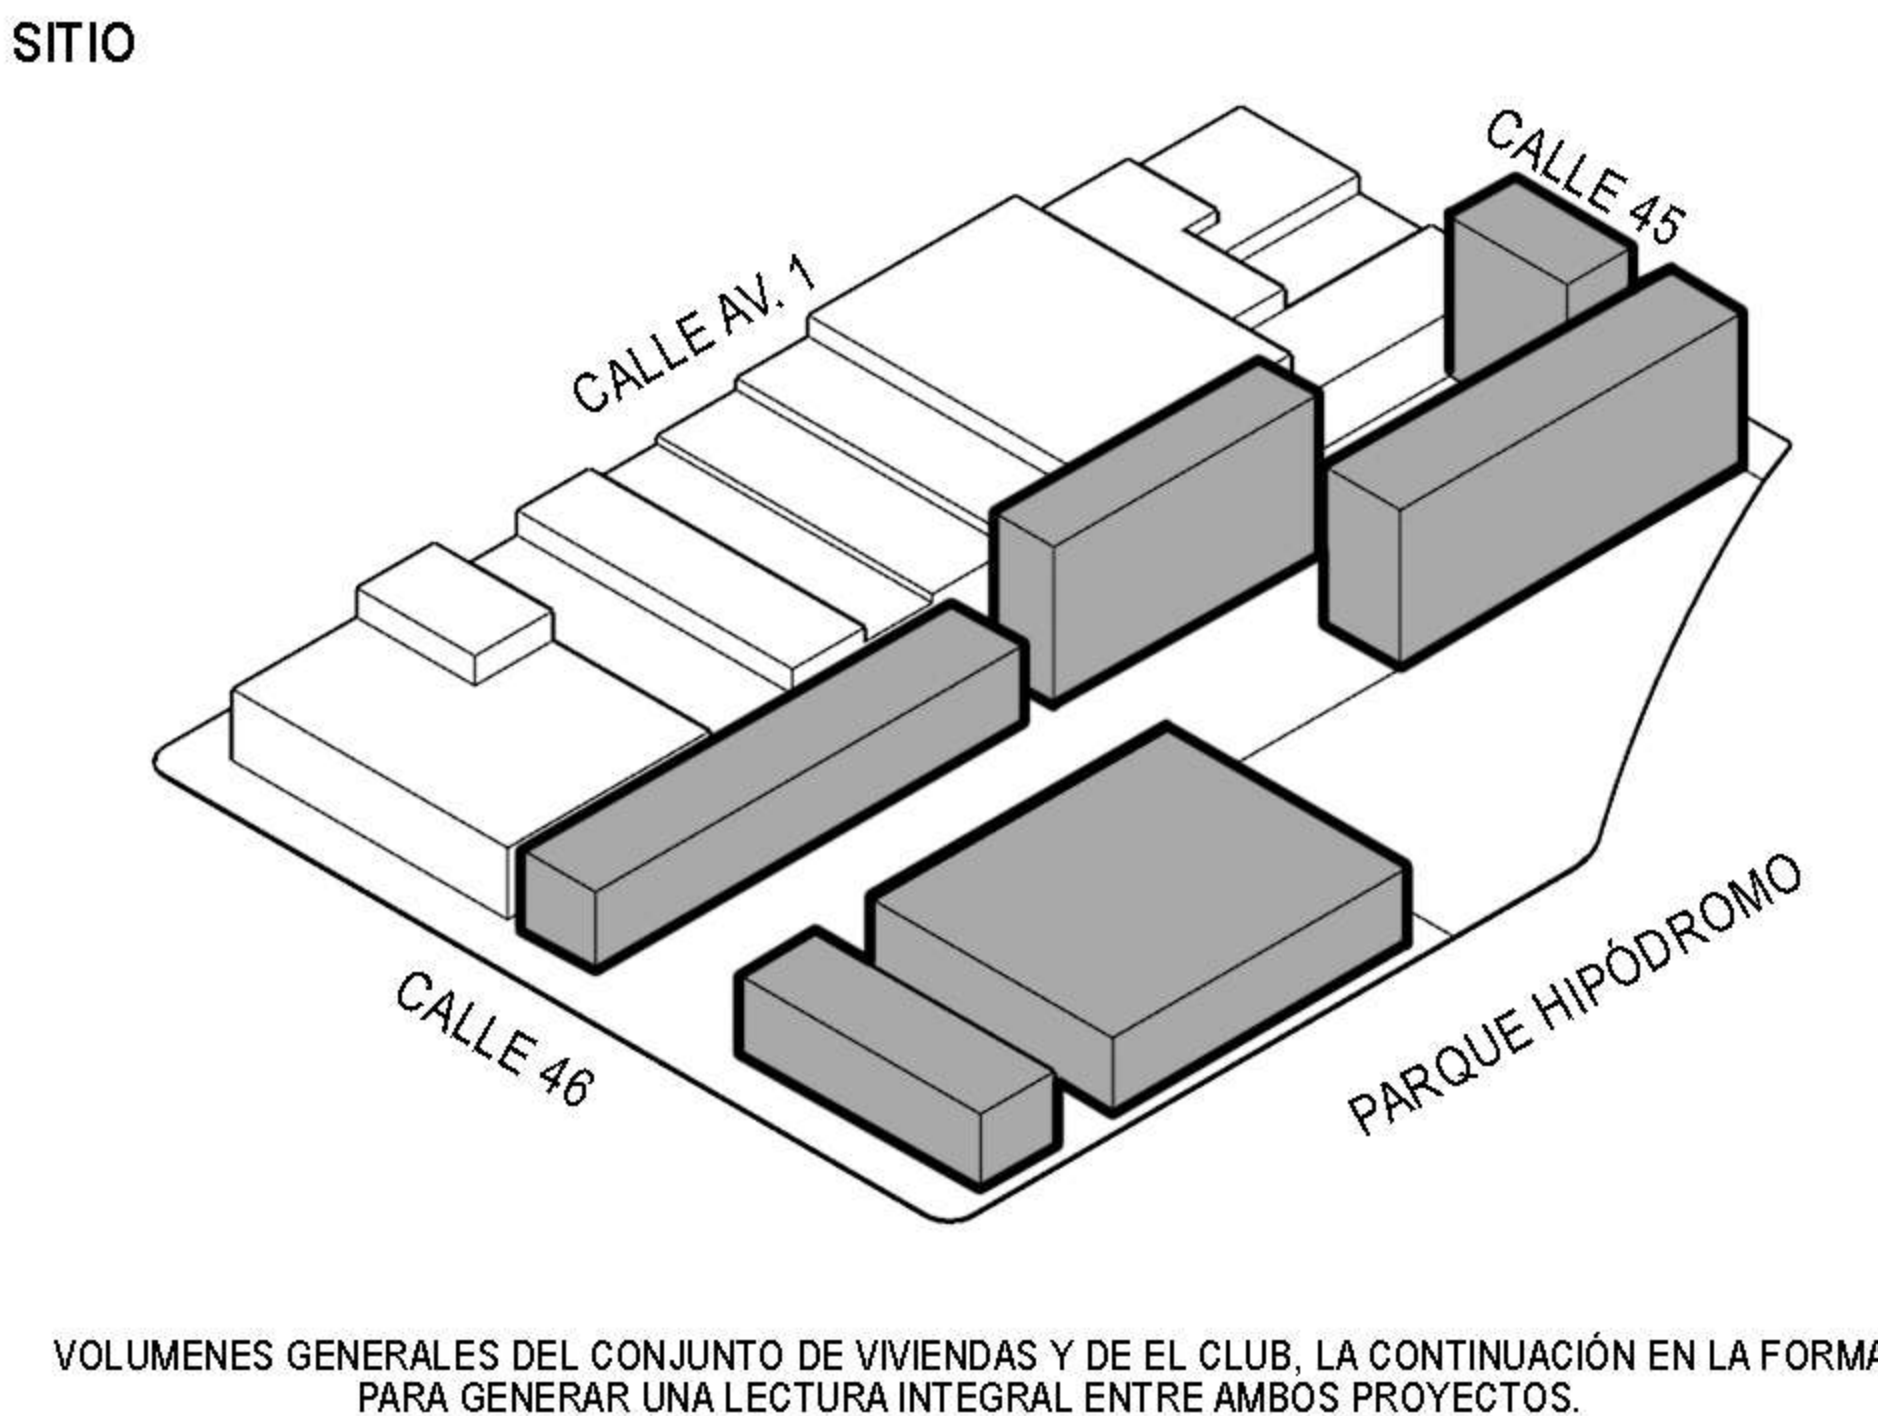


MEMORIA GRÁFICA




PATIOS Y VACÍOS

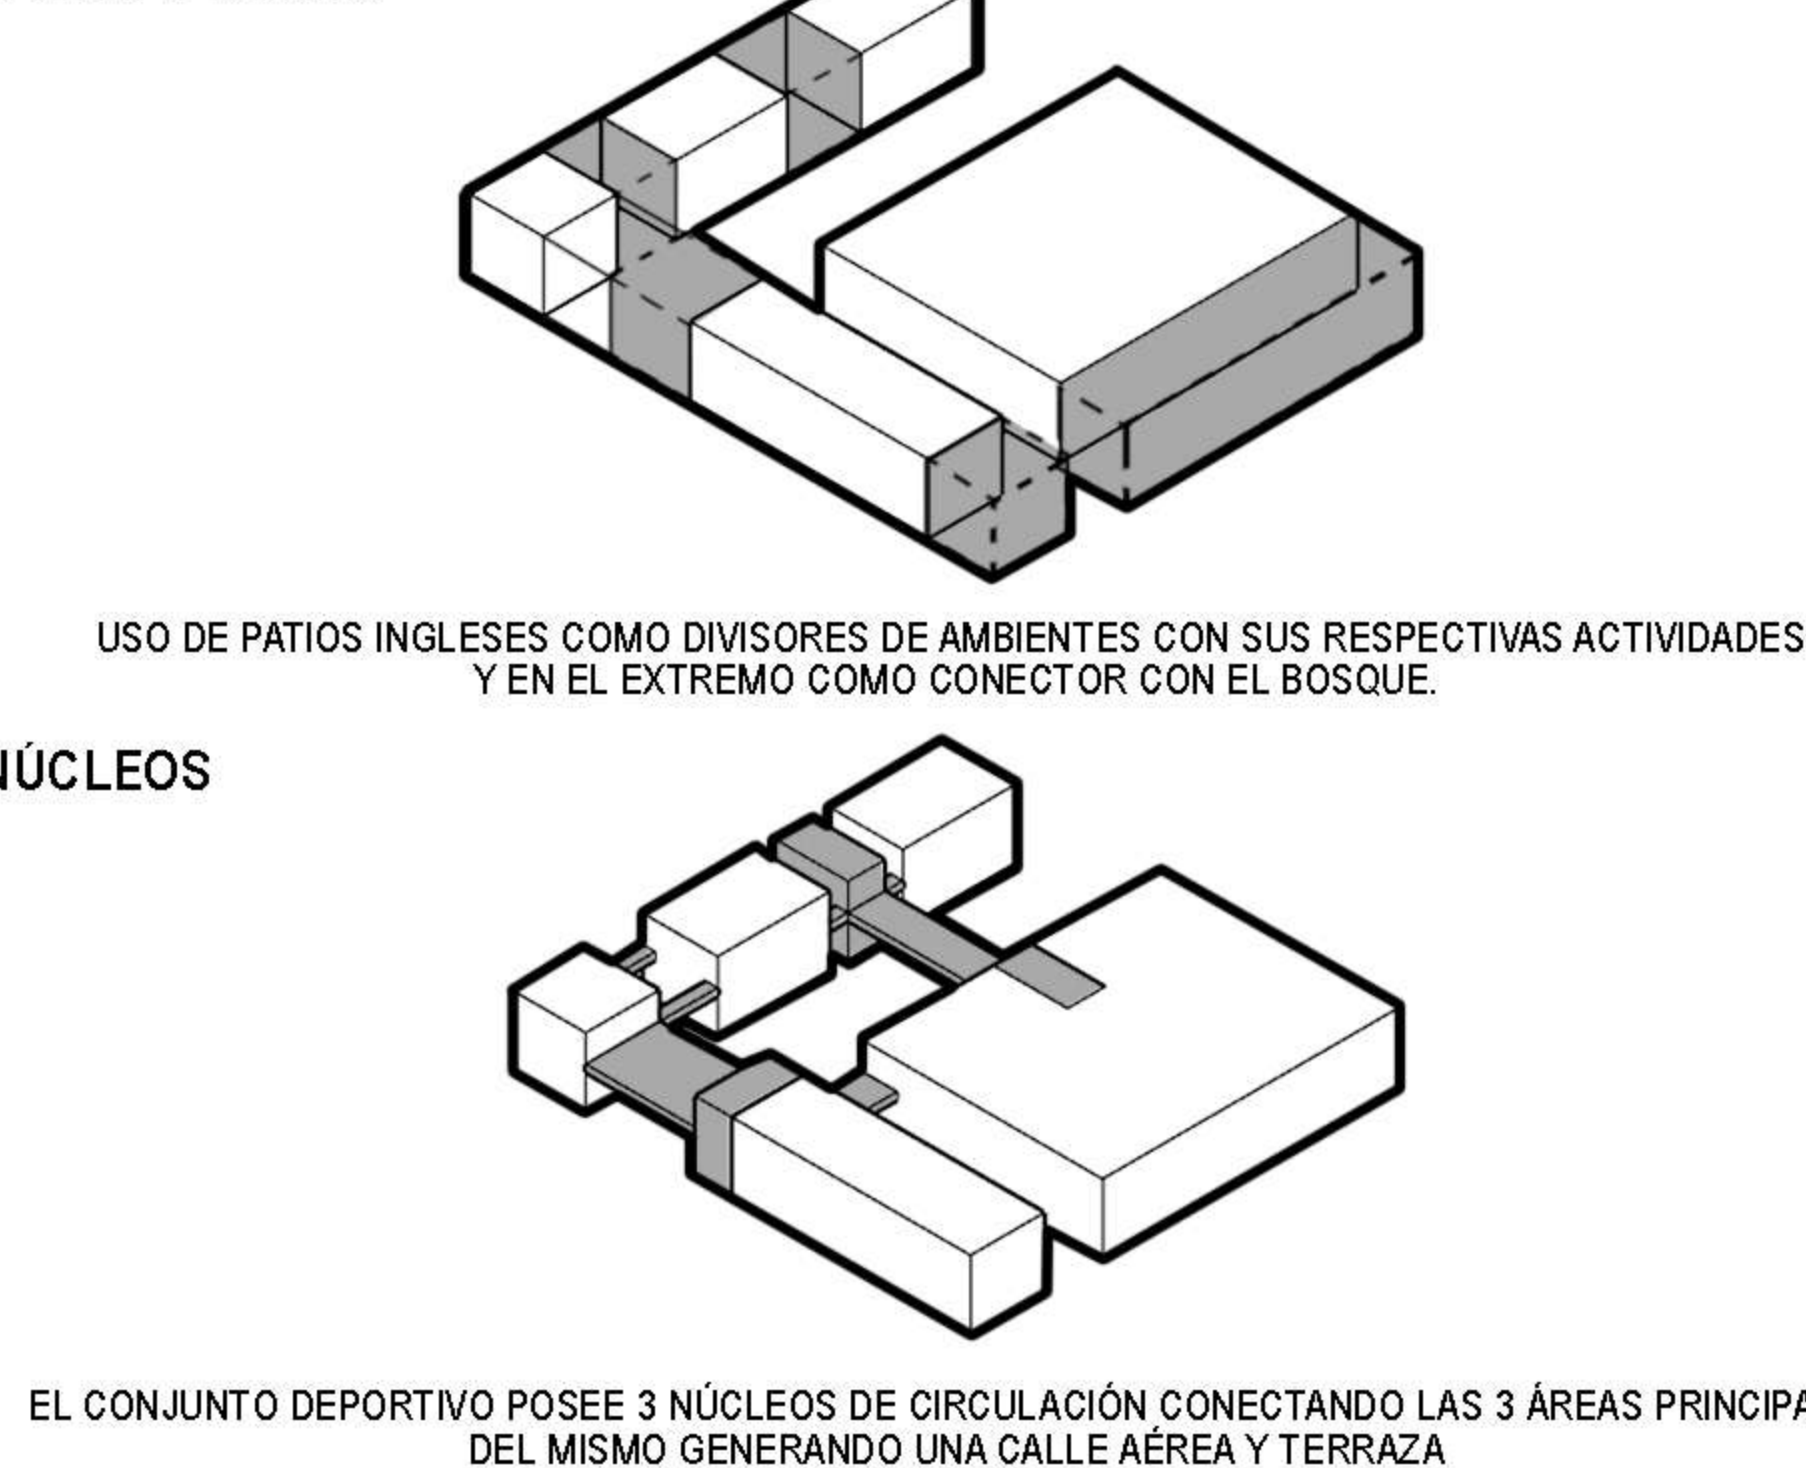


DISTRIBUCIÓN DEL PROGRAMA POR NIVELES

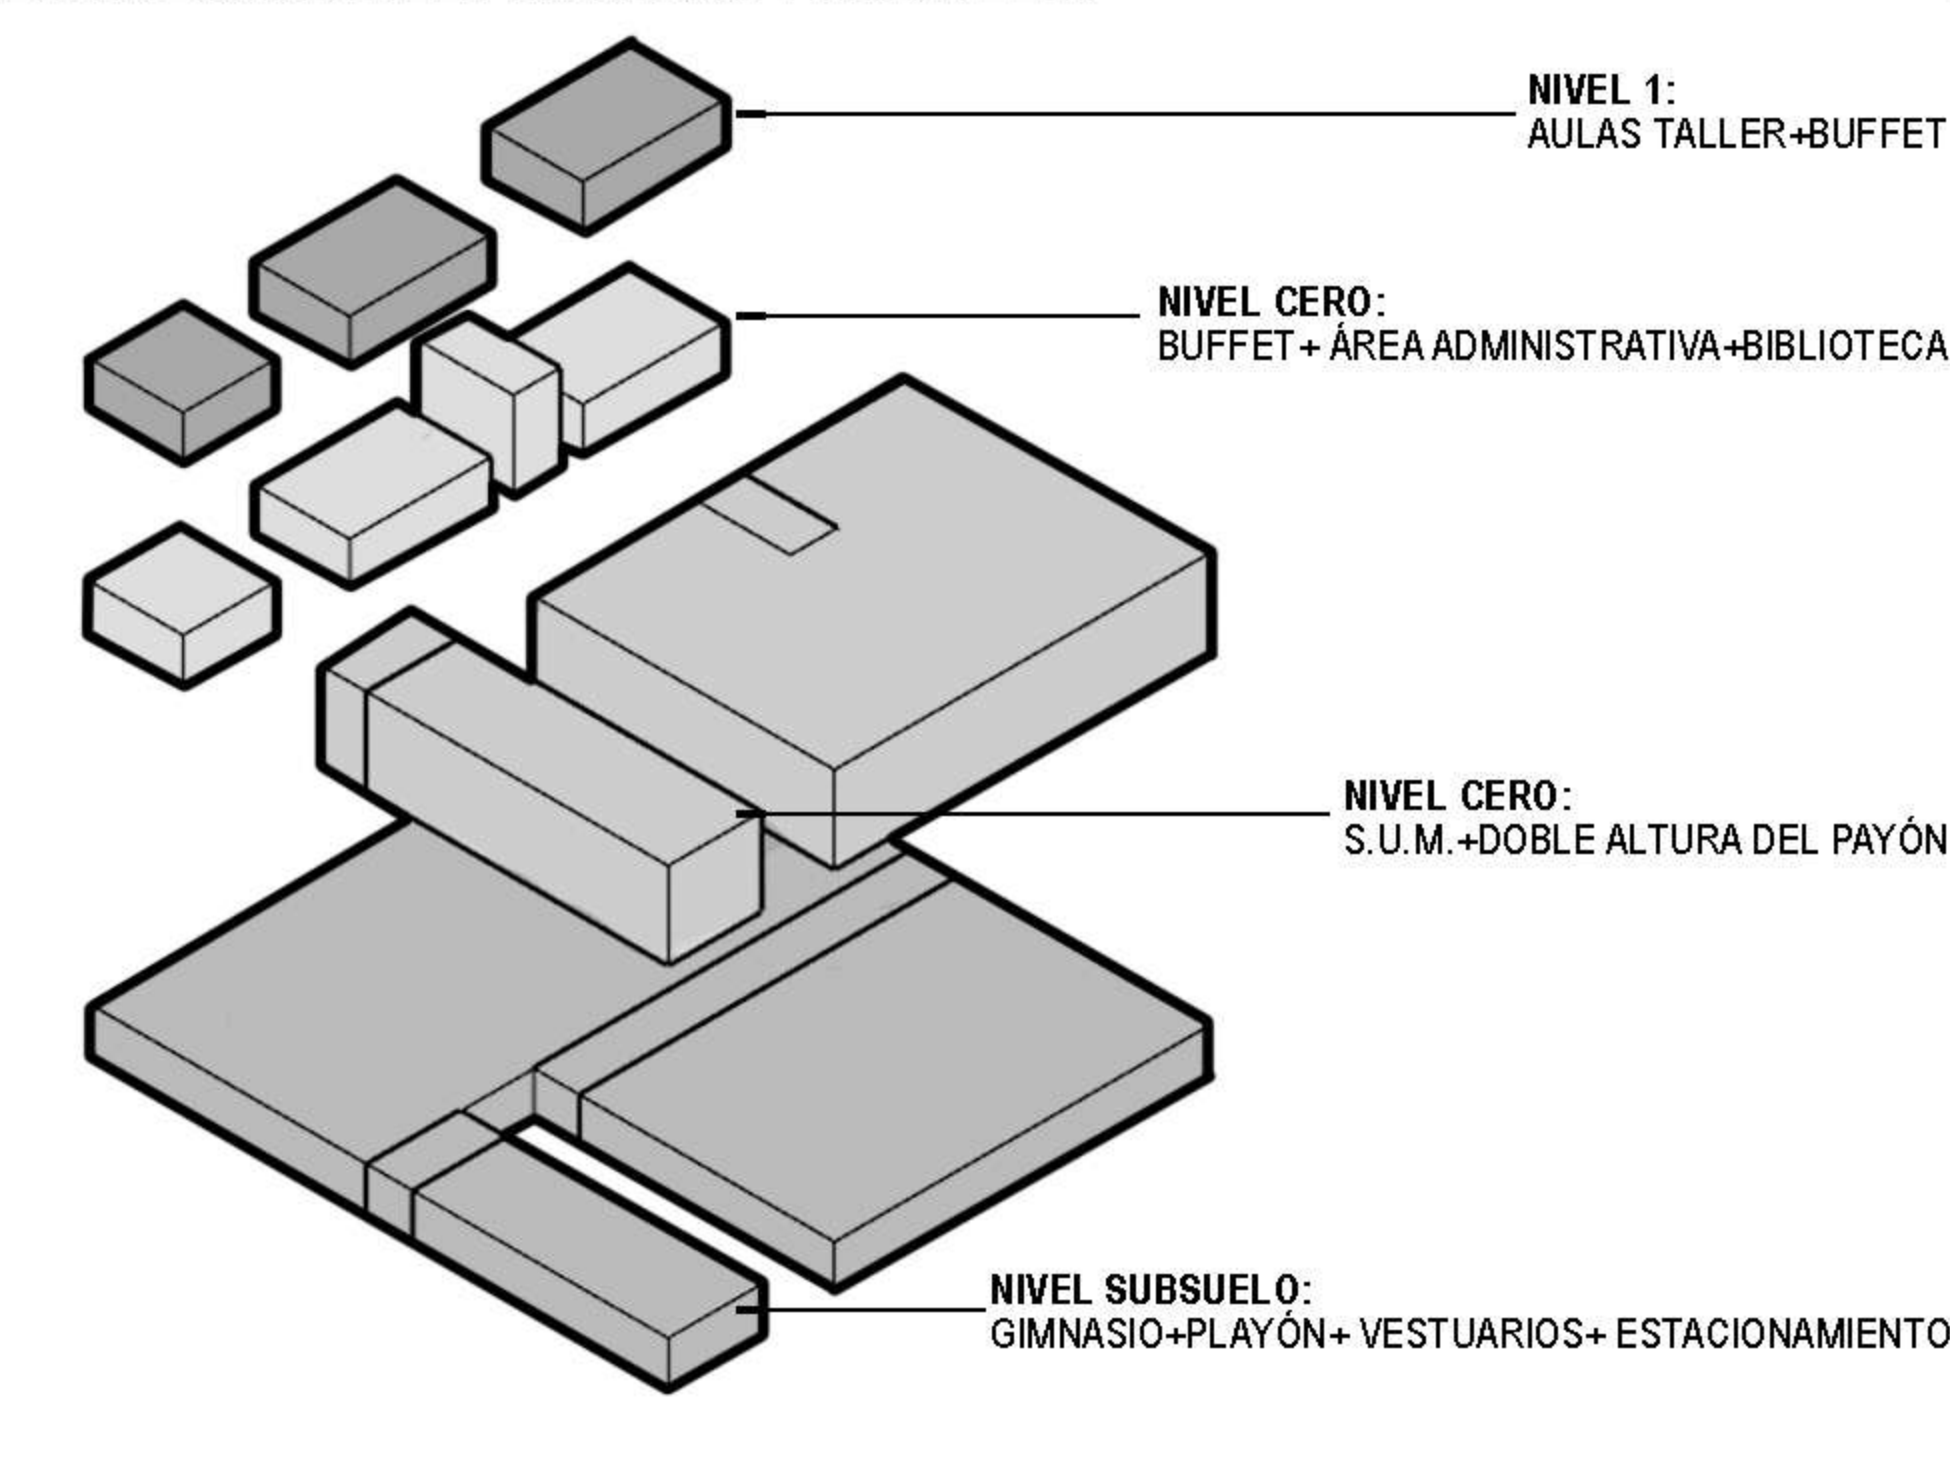


ESCALERAS Y GRADAS

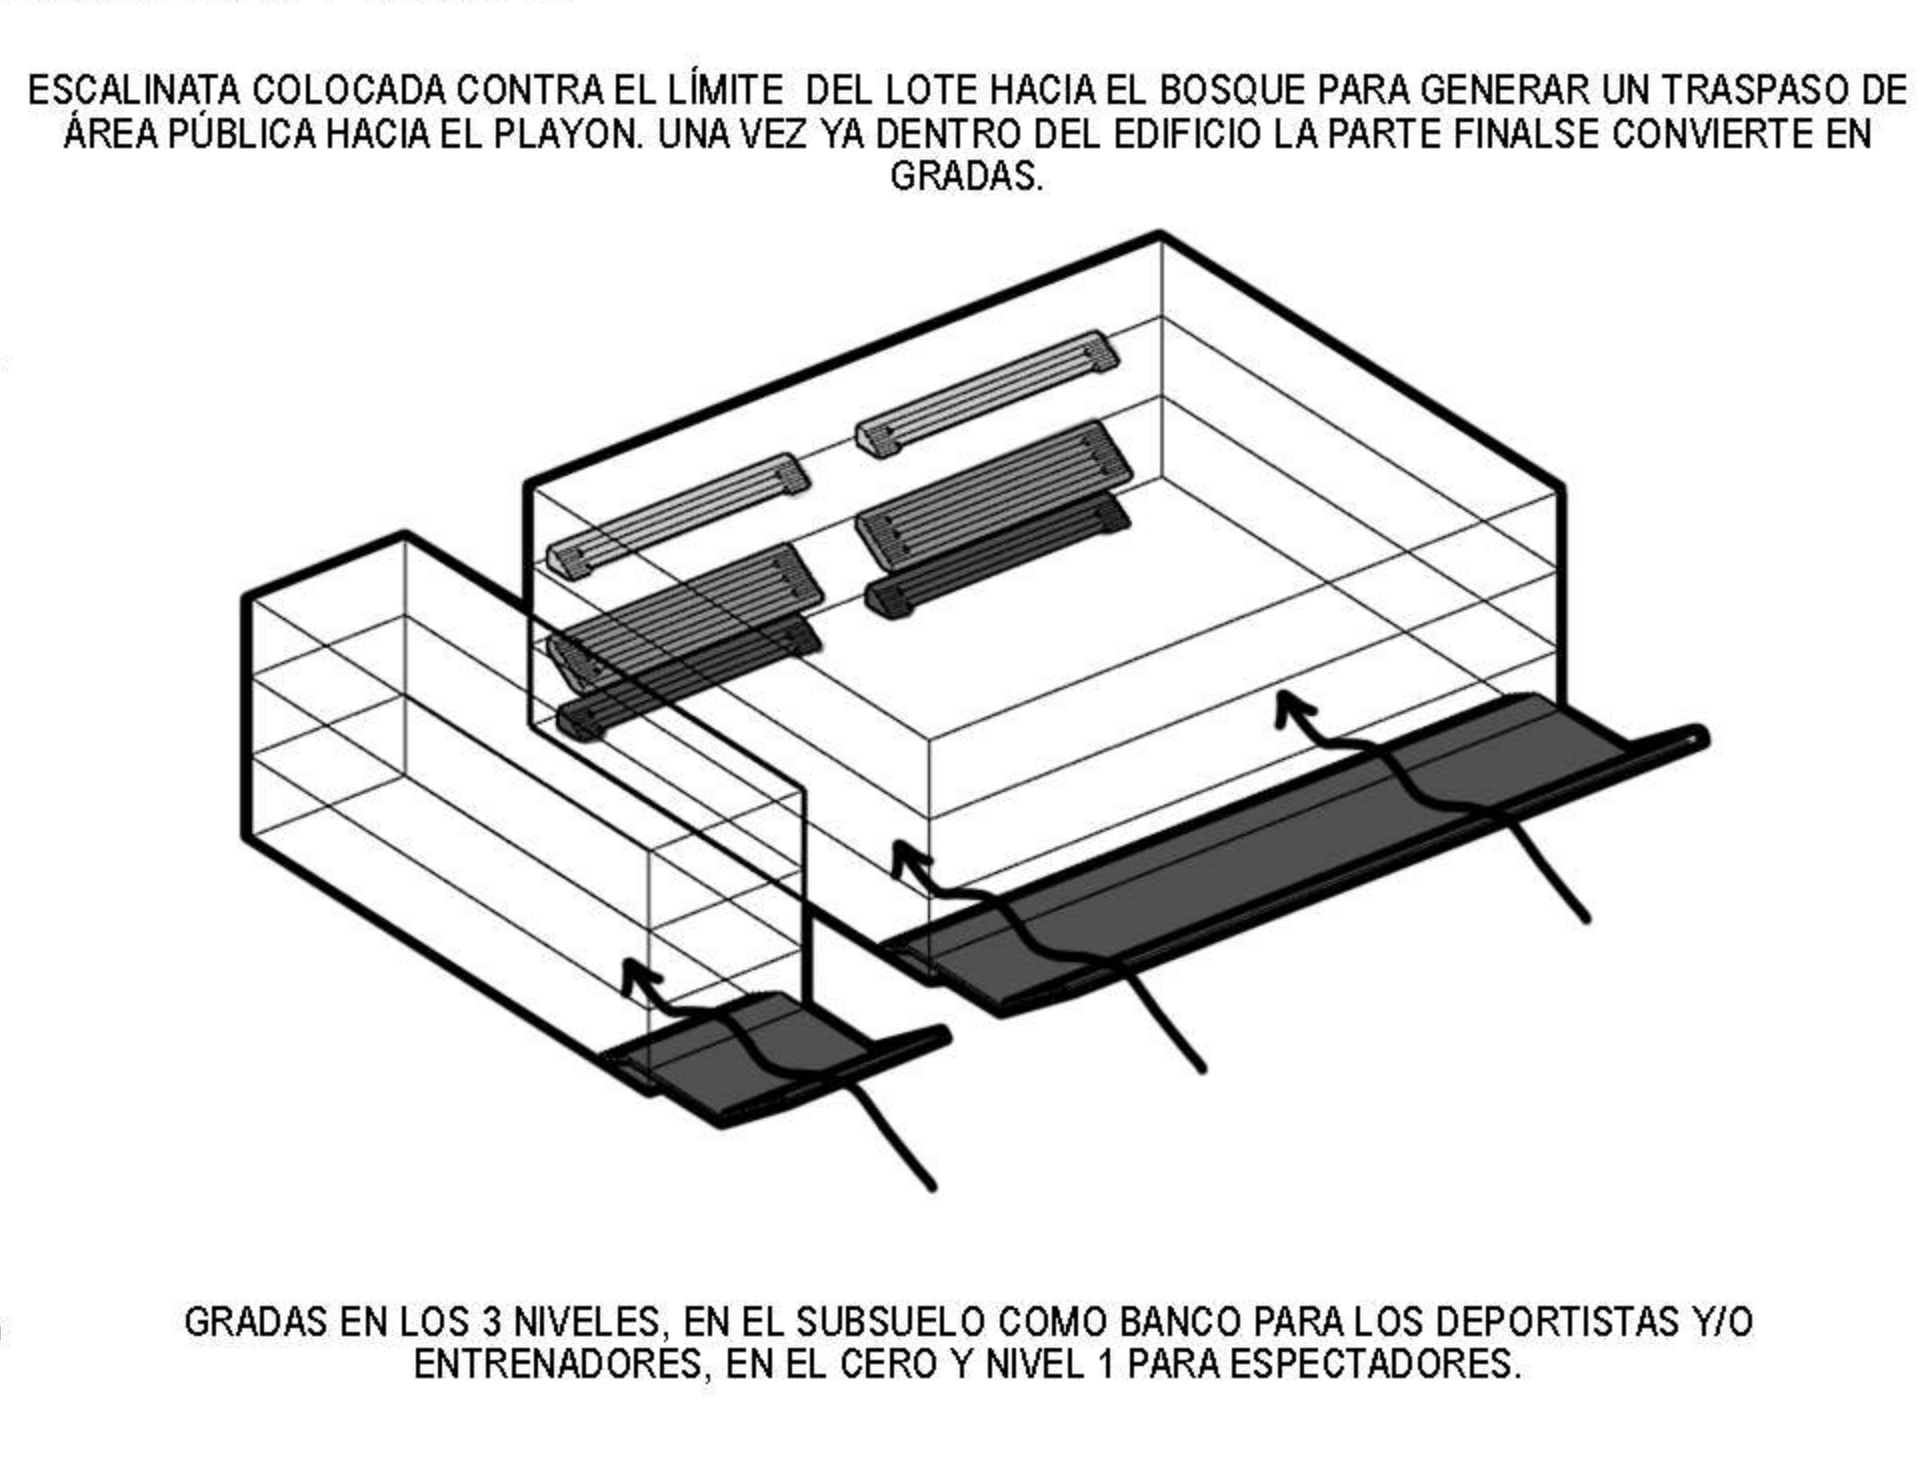



CERRAMIENTO Y ESTRUCTURA

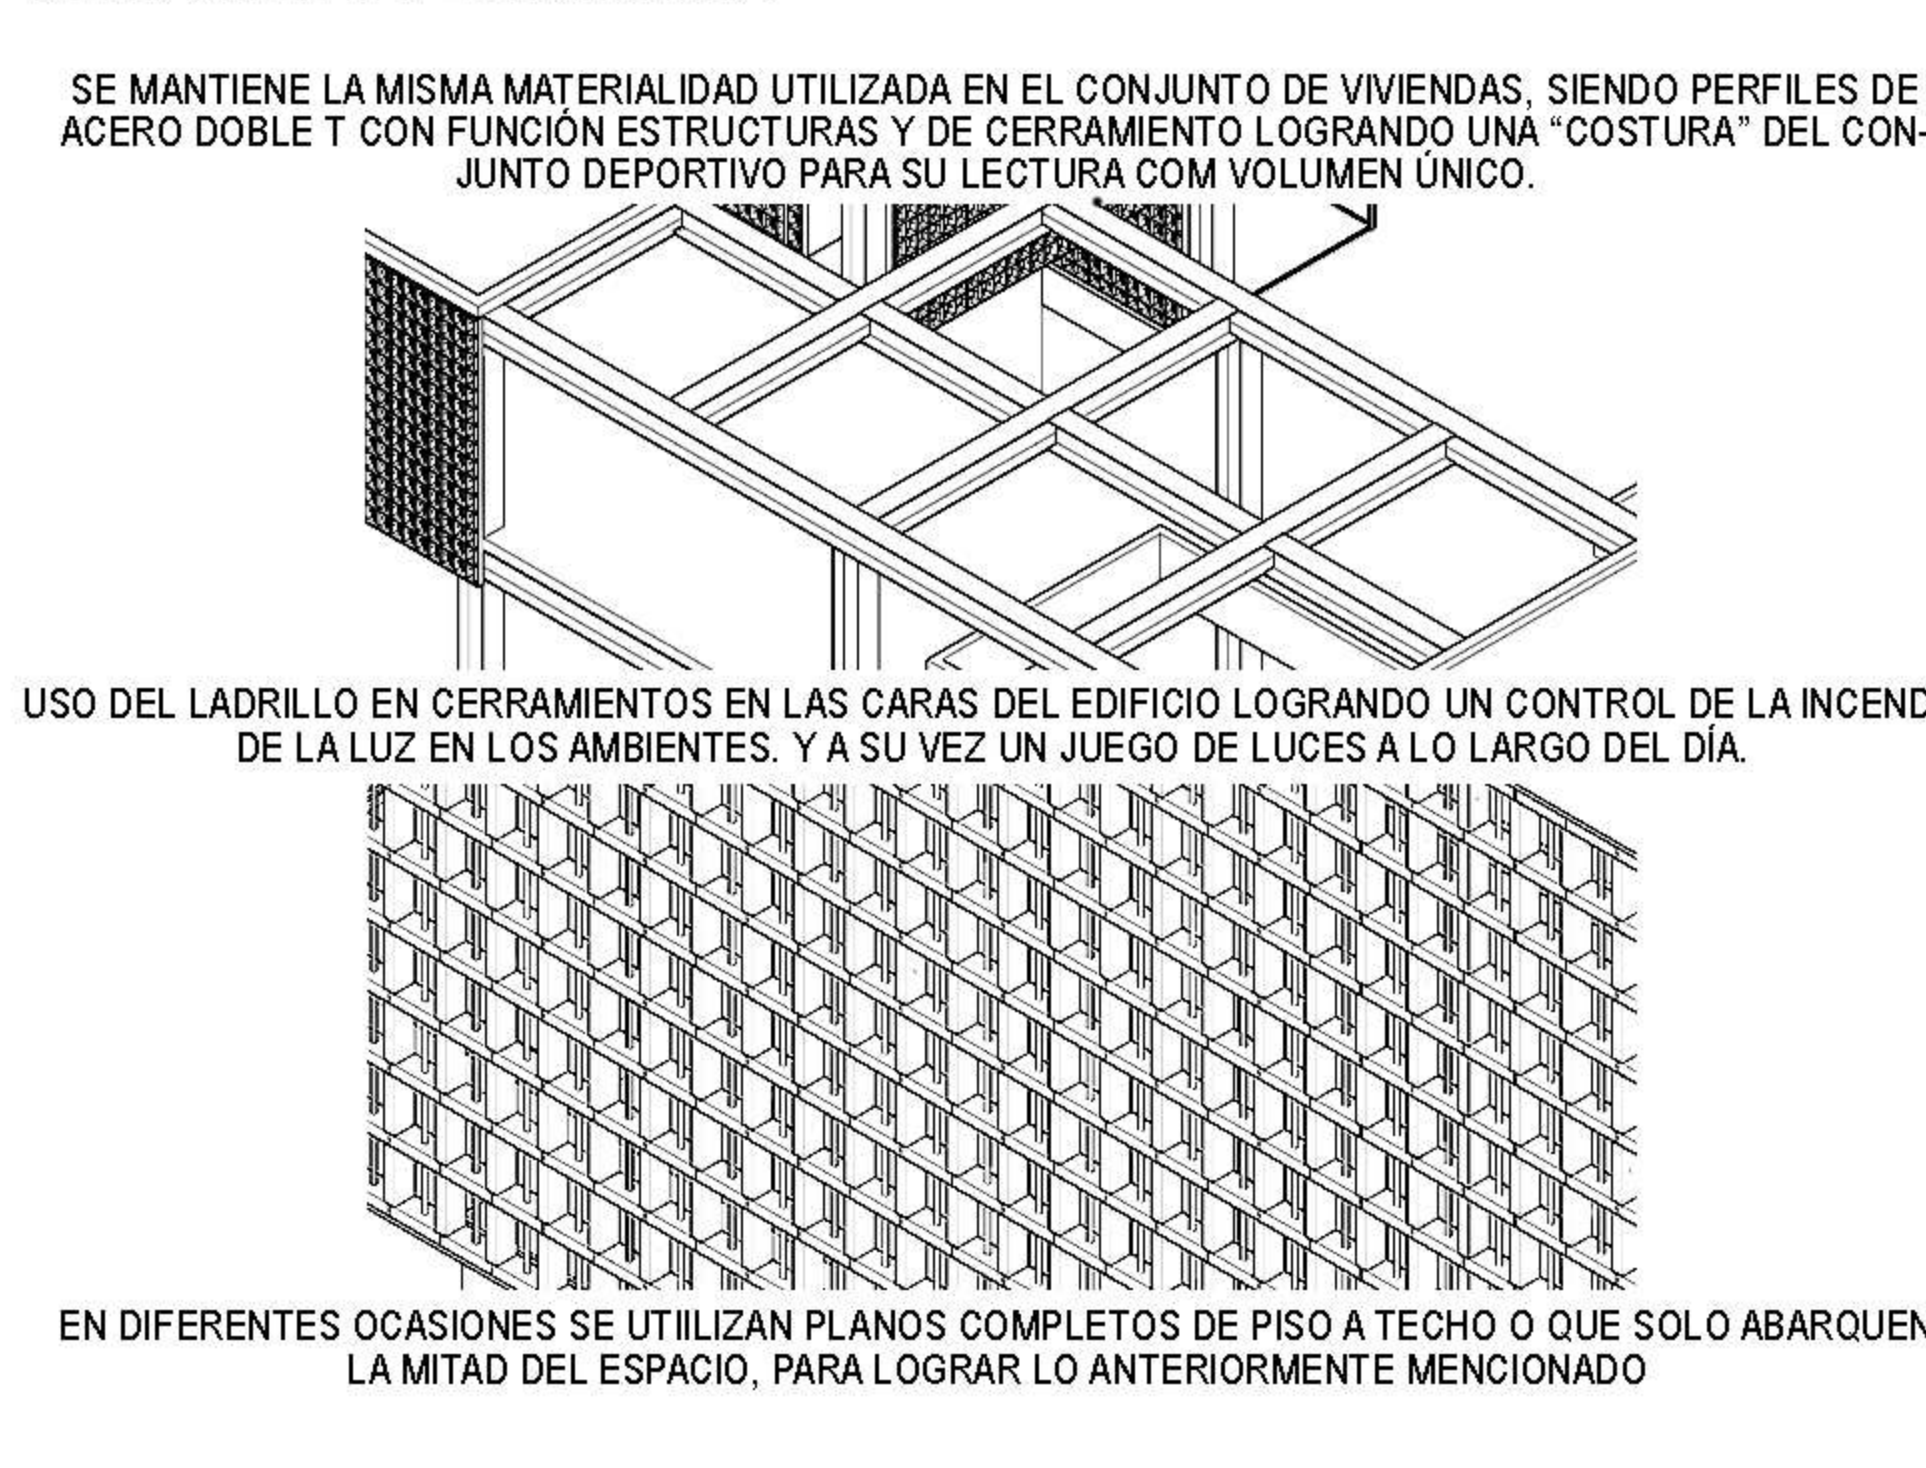



MODULACIÓN

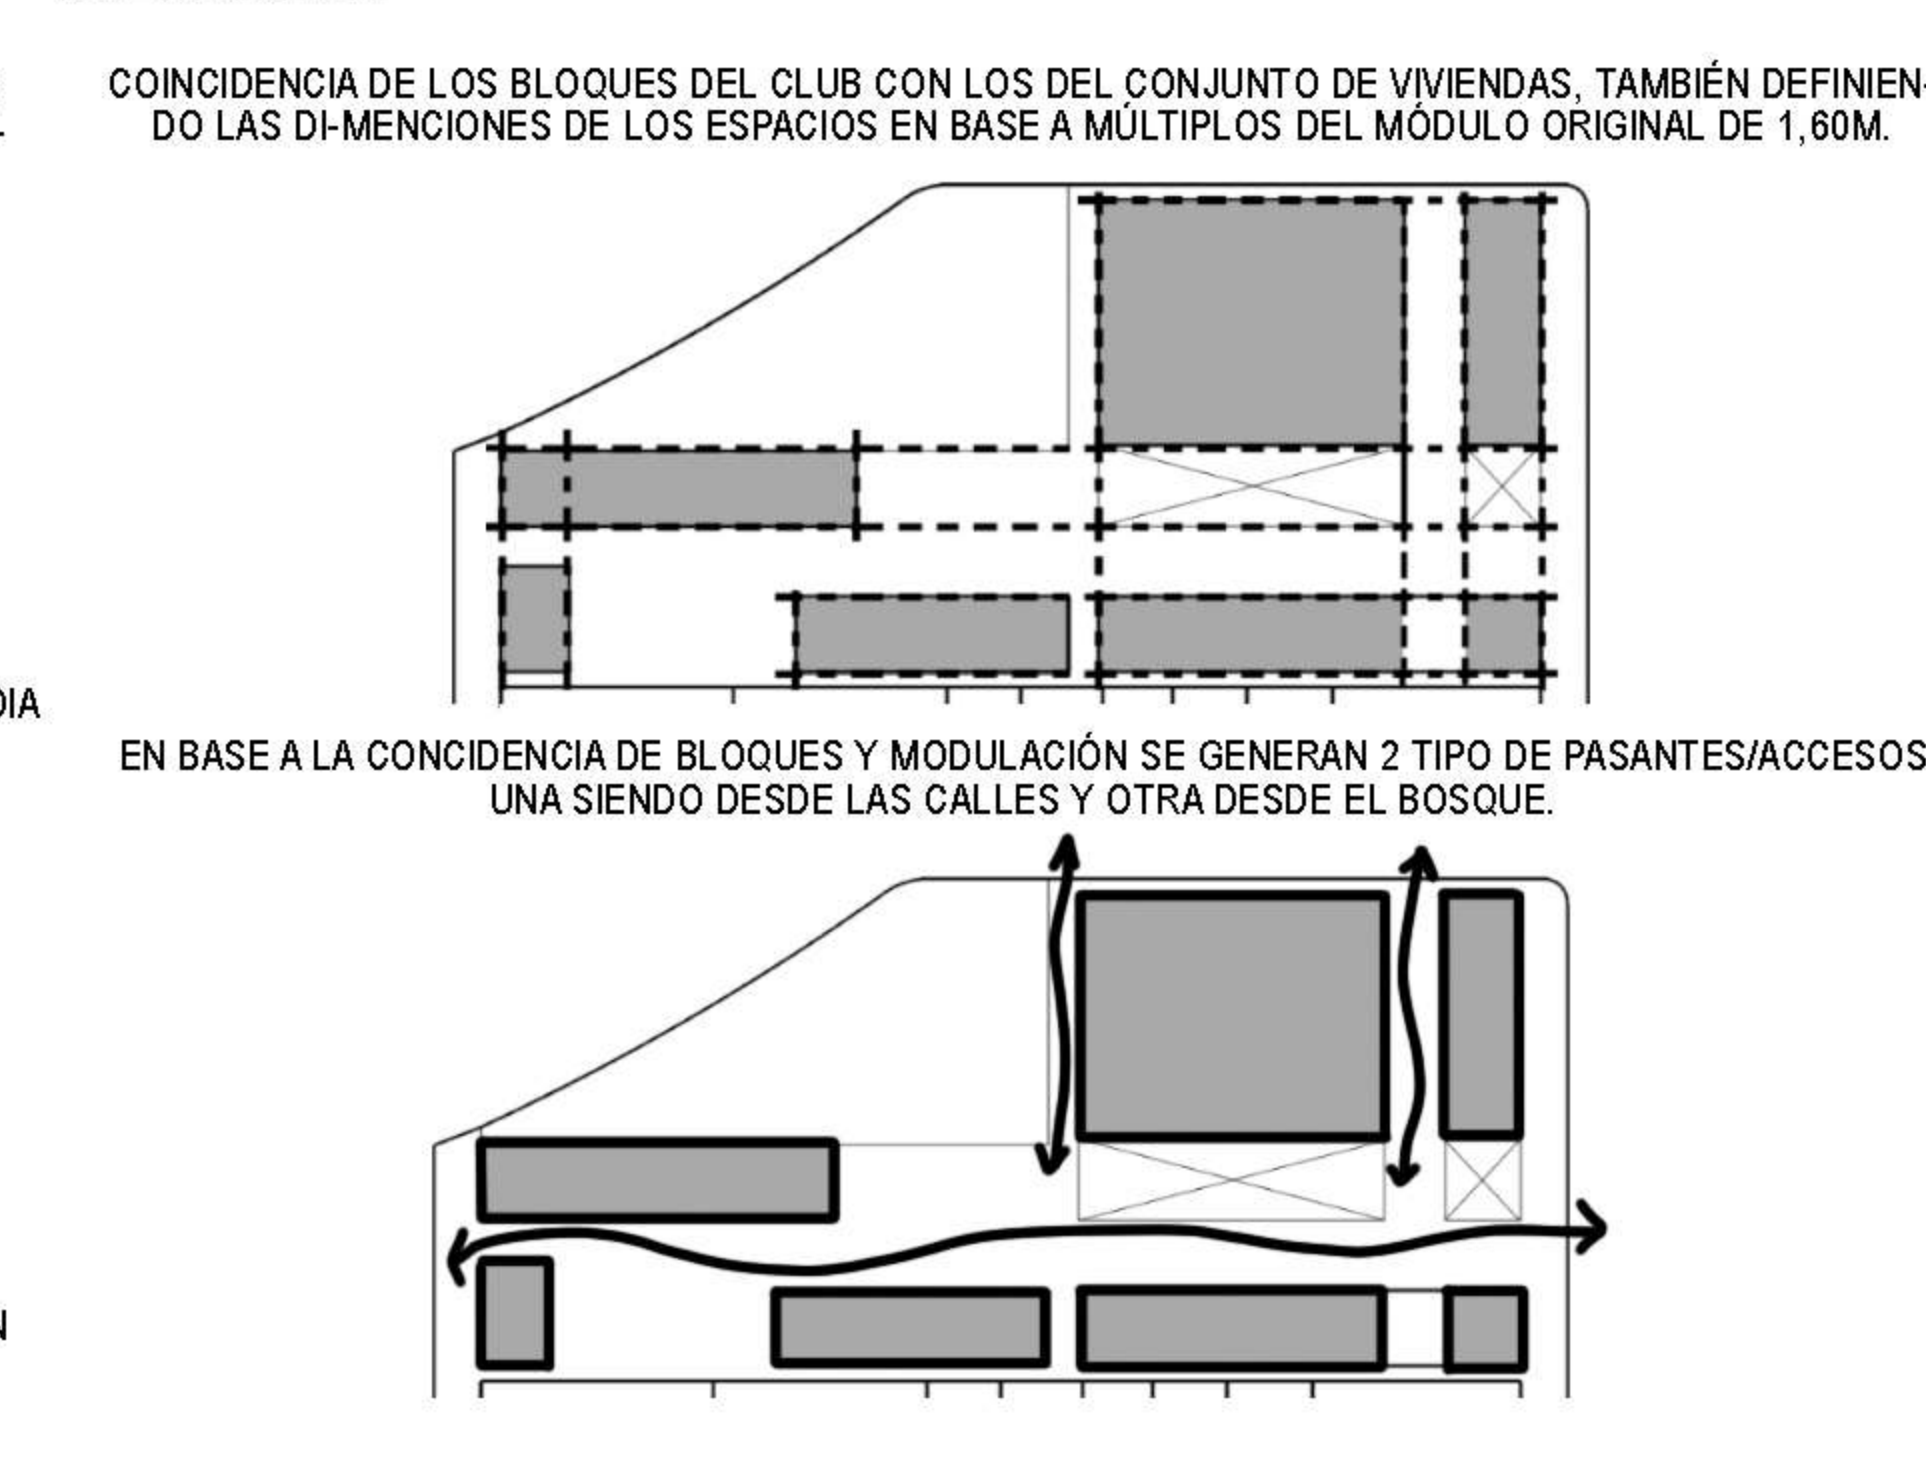

 


 

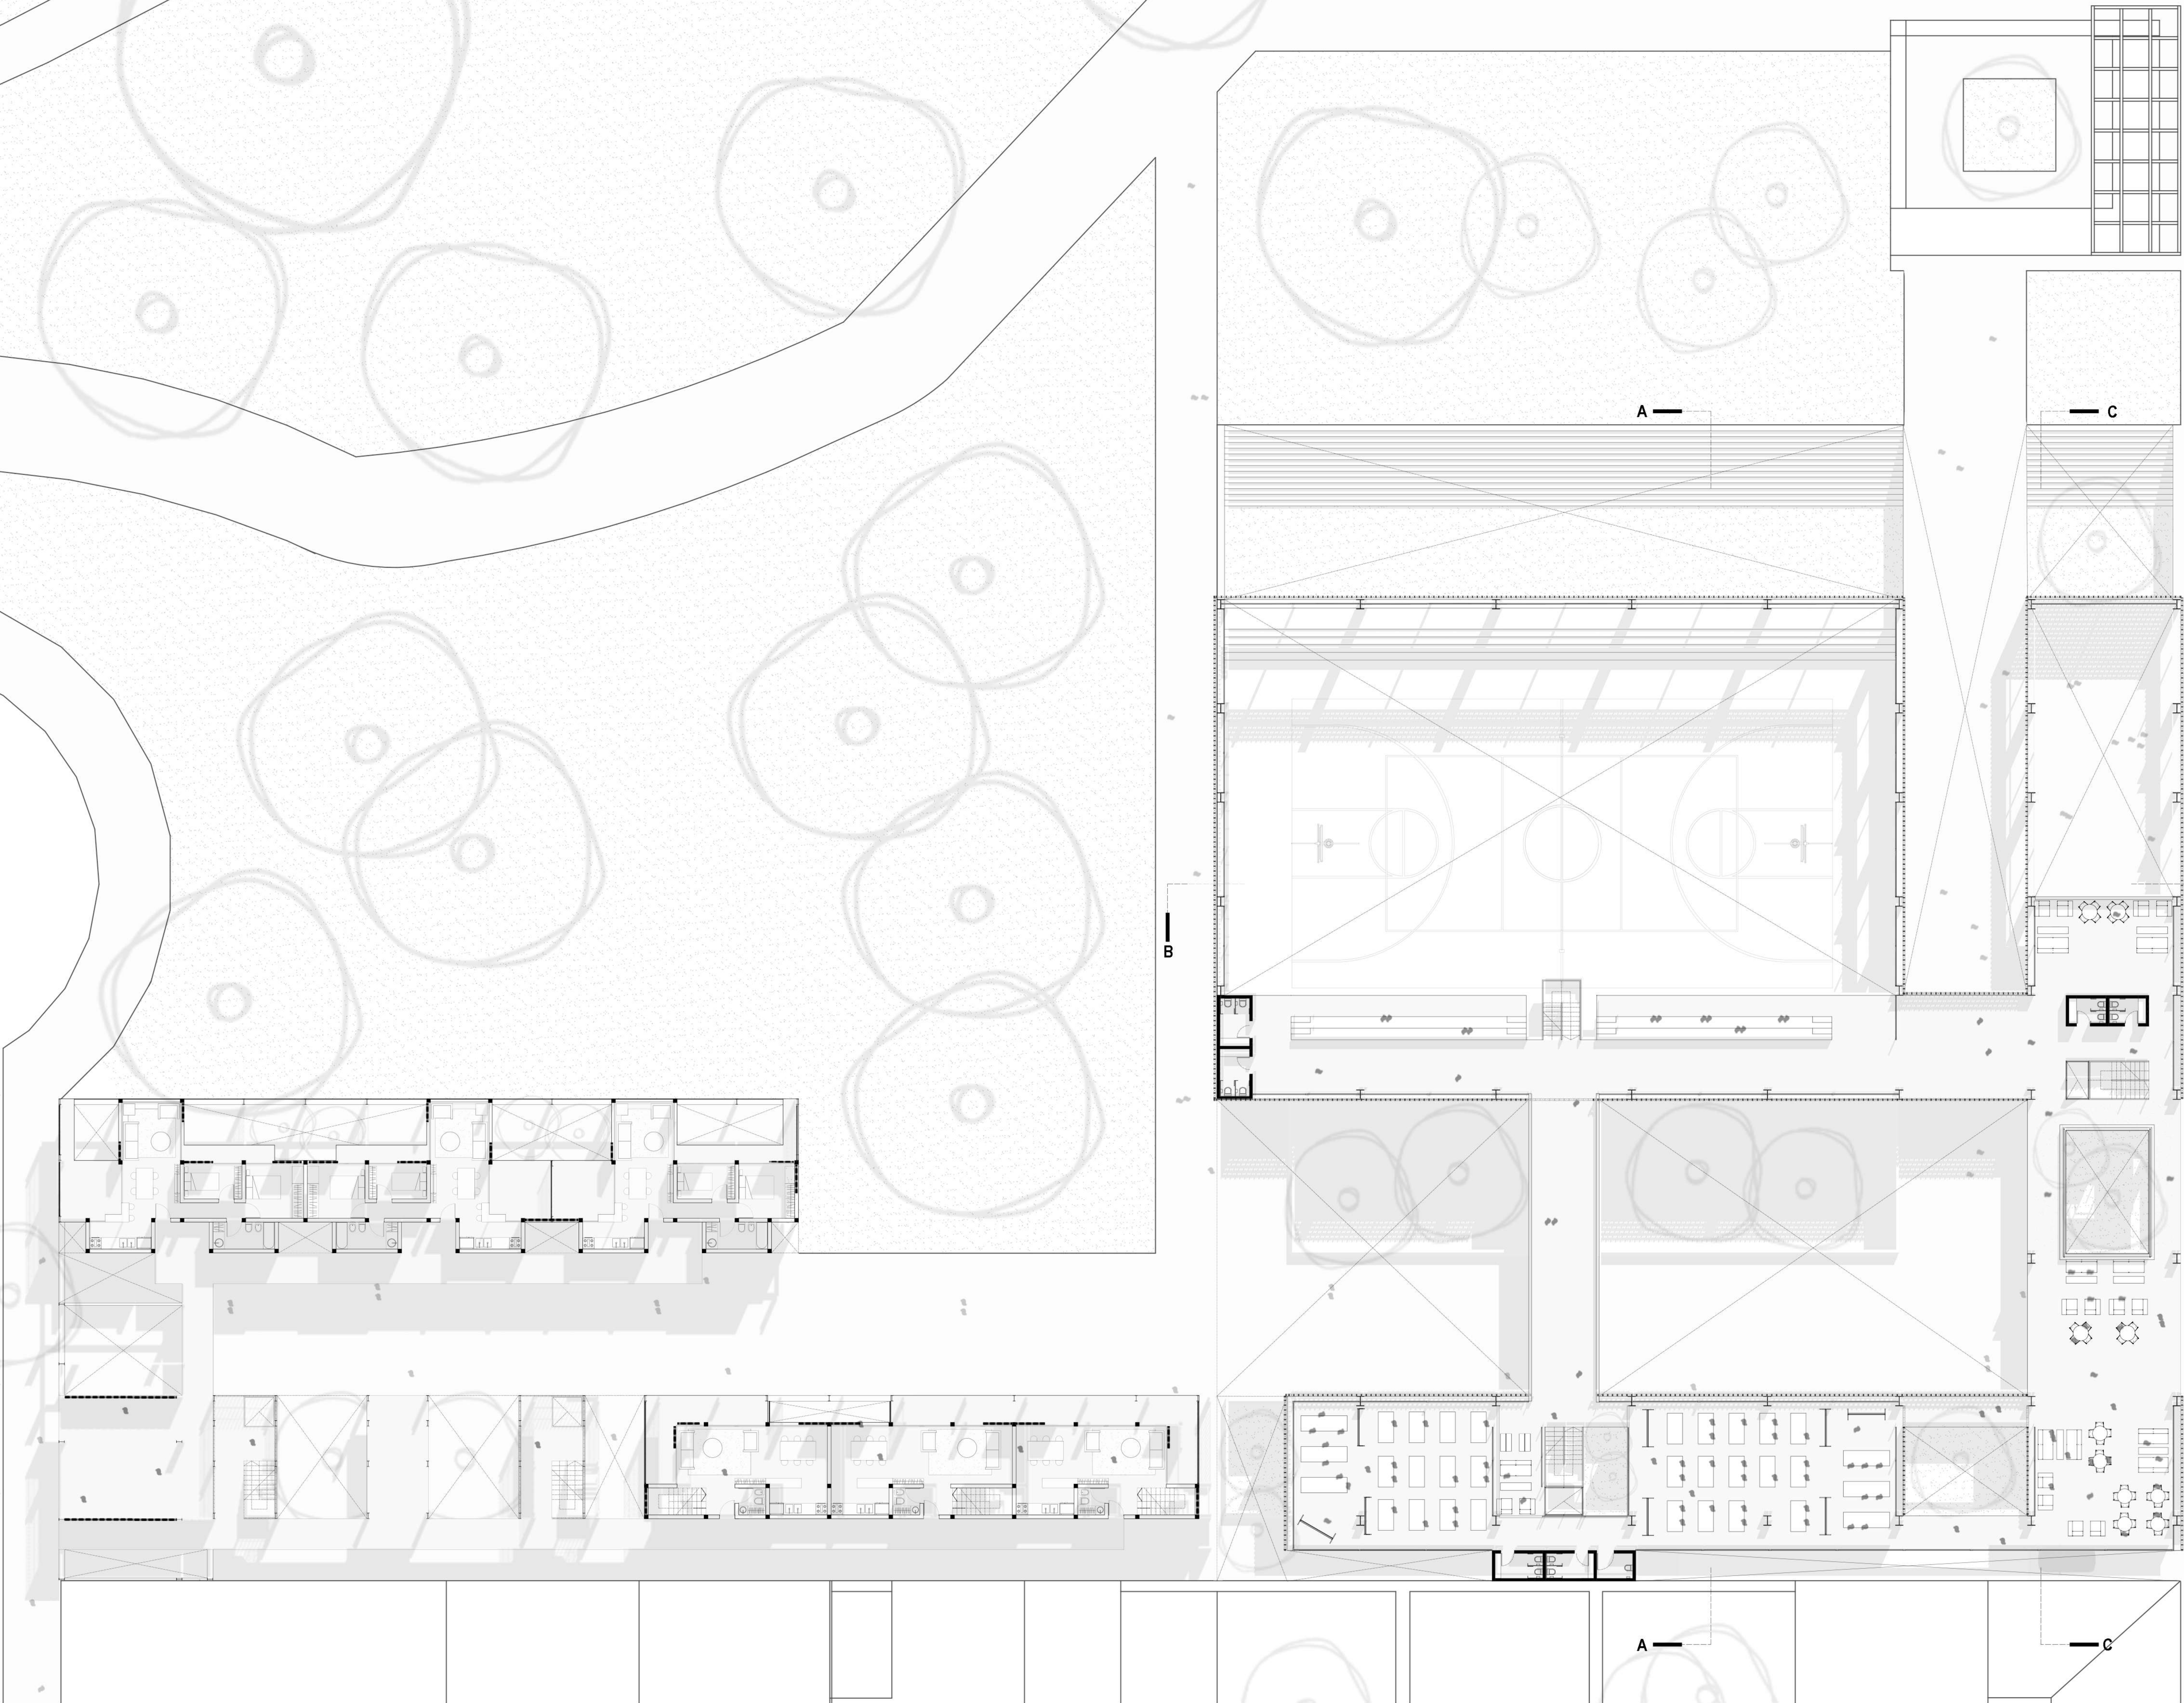


 


CORTE A-A
ESC.: 1:250

 

CORTE B-B
ESC.: 1:250

 


CORTE C-C
ESC.: 1:250

 


VISTA FRONTAL
ESC.: 1:250



VISTA LATERAL
ESC.: 1:250

 

VISTA TRASERA
ESC.: 1:250

 

PERSPECTIVAS



VISTA FRONTAL



PLAYÓN DEPORTIVO



GIMNASIO+ÁREA MÉDICA



SALÓN DE USOS MÚLTIPLES



VISTA TRASERA



VISTA LATERAL



BUFFET EN N1



AULA TALLER



PASANTE AL BOSQUE



BIBLIOTECA-LIBRERÍA

PROGRAMA:

1. AREA ADMINISTRATIVA/SERVICIOS 200m2

DIRECCION: 100m2

Oficina del director, Oficina +secretaria +sala de reuniones+ oficina personal

SERVICIOS GENERALES 100m2

Maestranza (Taller de mantenimiento. Depósito/sala de máquinas)

2. AREA SOCIAL 400m2

SALA POLIVALENTE / SALÓN DE ACTOS / SUM / 200m2

Exposiciones/charlas-debates/conciertos/conferencias/eventos/juegos de mesa)

AULAS TALLERES 200m2

Depósito / guardado material didáctico

3. AREA DEPORTIVA 1355m2

PLAYÓN POLIDEPORTIVO CUBIERTO 600 m2

Gradas para 400 espectadores sentados 280 m2

Vestuario y sanitarios local/visitante 150 m2

Vestuario y Sanitarios ambos sexos publico 150 m2

Depósito y guardado de material deportivo. 150 m2

Consultorio médico: 25 m2

4. BIBLIOTECA 150.00m2

Sala de lectura/depósito de libros y atención al público.

5. BUFFET/RESTO BAR: 200m2

Cocina/depósito/salón /vestuario personal

6. HALL, CIRC.Y SANITARIOS 20 %

7. AREA EXTERIOR

Actividades al aire libre

Estacionamiento para 20 automóviles.

SUP – TOTAL 3300m2

MODALIDA

D

INDIVIDUALARQUISUR

2022

FAU

Facultad de
Arquitectura
y Urbanismo



UNIVERSIDAD
NACIONAL
DE LA PLATA

Nombre y Apellido: [Valentina Mendieta](#)

e-mail: valentinamendieta99@gmail.com

Teléfono fijo: -

Teléfono celular: [221 601 1098](#)

MARCAR CON UNA CRUZ LO QUE CORRESPONDA:

Categoría Arquisur	☐	A (1°)	☒	B (3°)	☐	☐
Año del trabajo	☒	2021	☐	2022		
Entrega programa	☒	SI	☐	NO		
Cantidad de láminas:	☒	SI	☐	NO		
Entrega maqueta:			☒	NO		

Taller de Arquitectura en el cual desarrolló el trabajo:

[Taller Vertical de Arquitectura Nro. 1- Morano/Cueto Rúa- Nivel III](#)

Docente del curso:

[Arq. Daniel Aratta](#)
